


[illegible]

7.3 Perspektive "Wilhelmstraße"

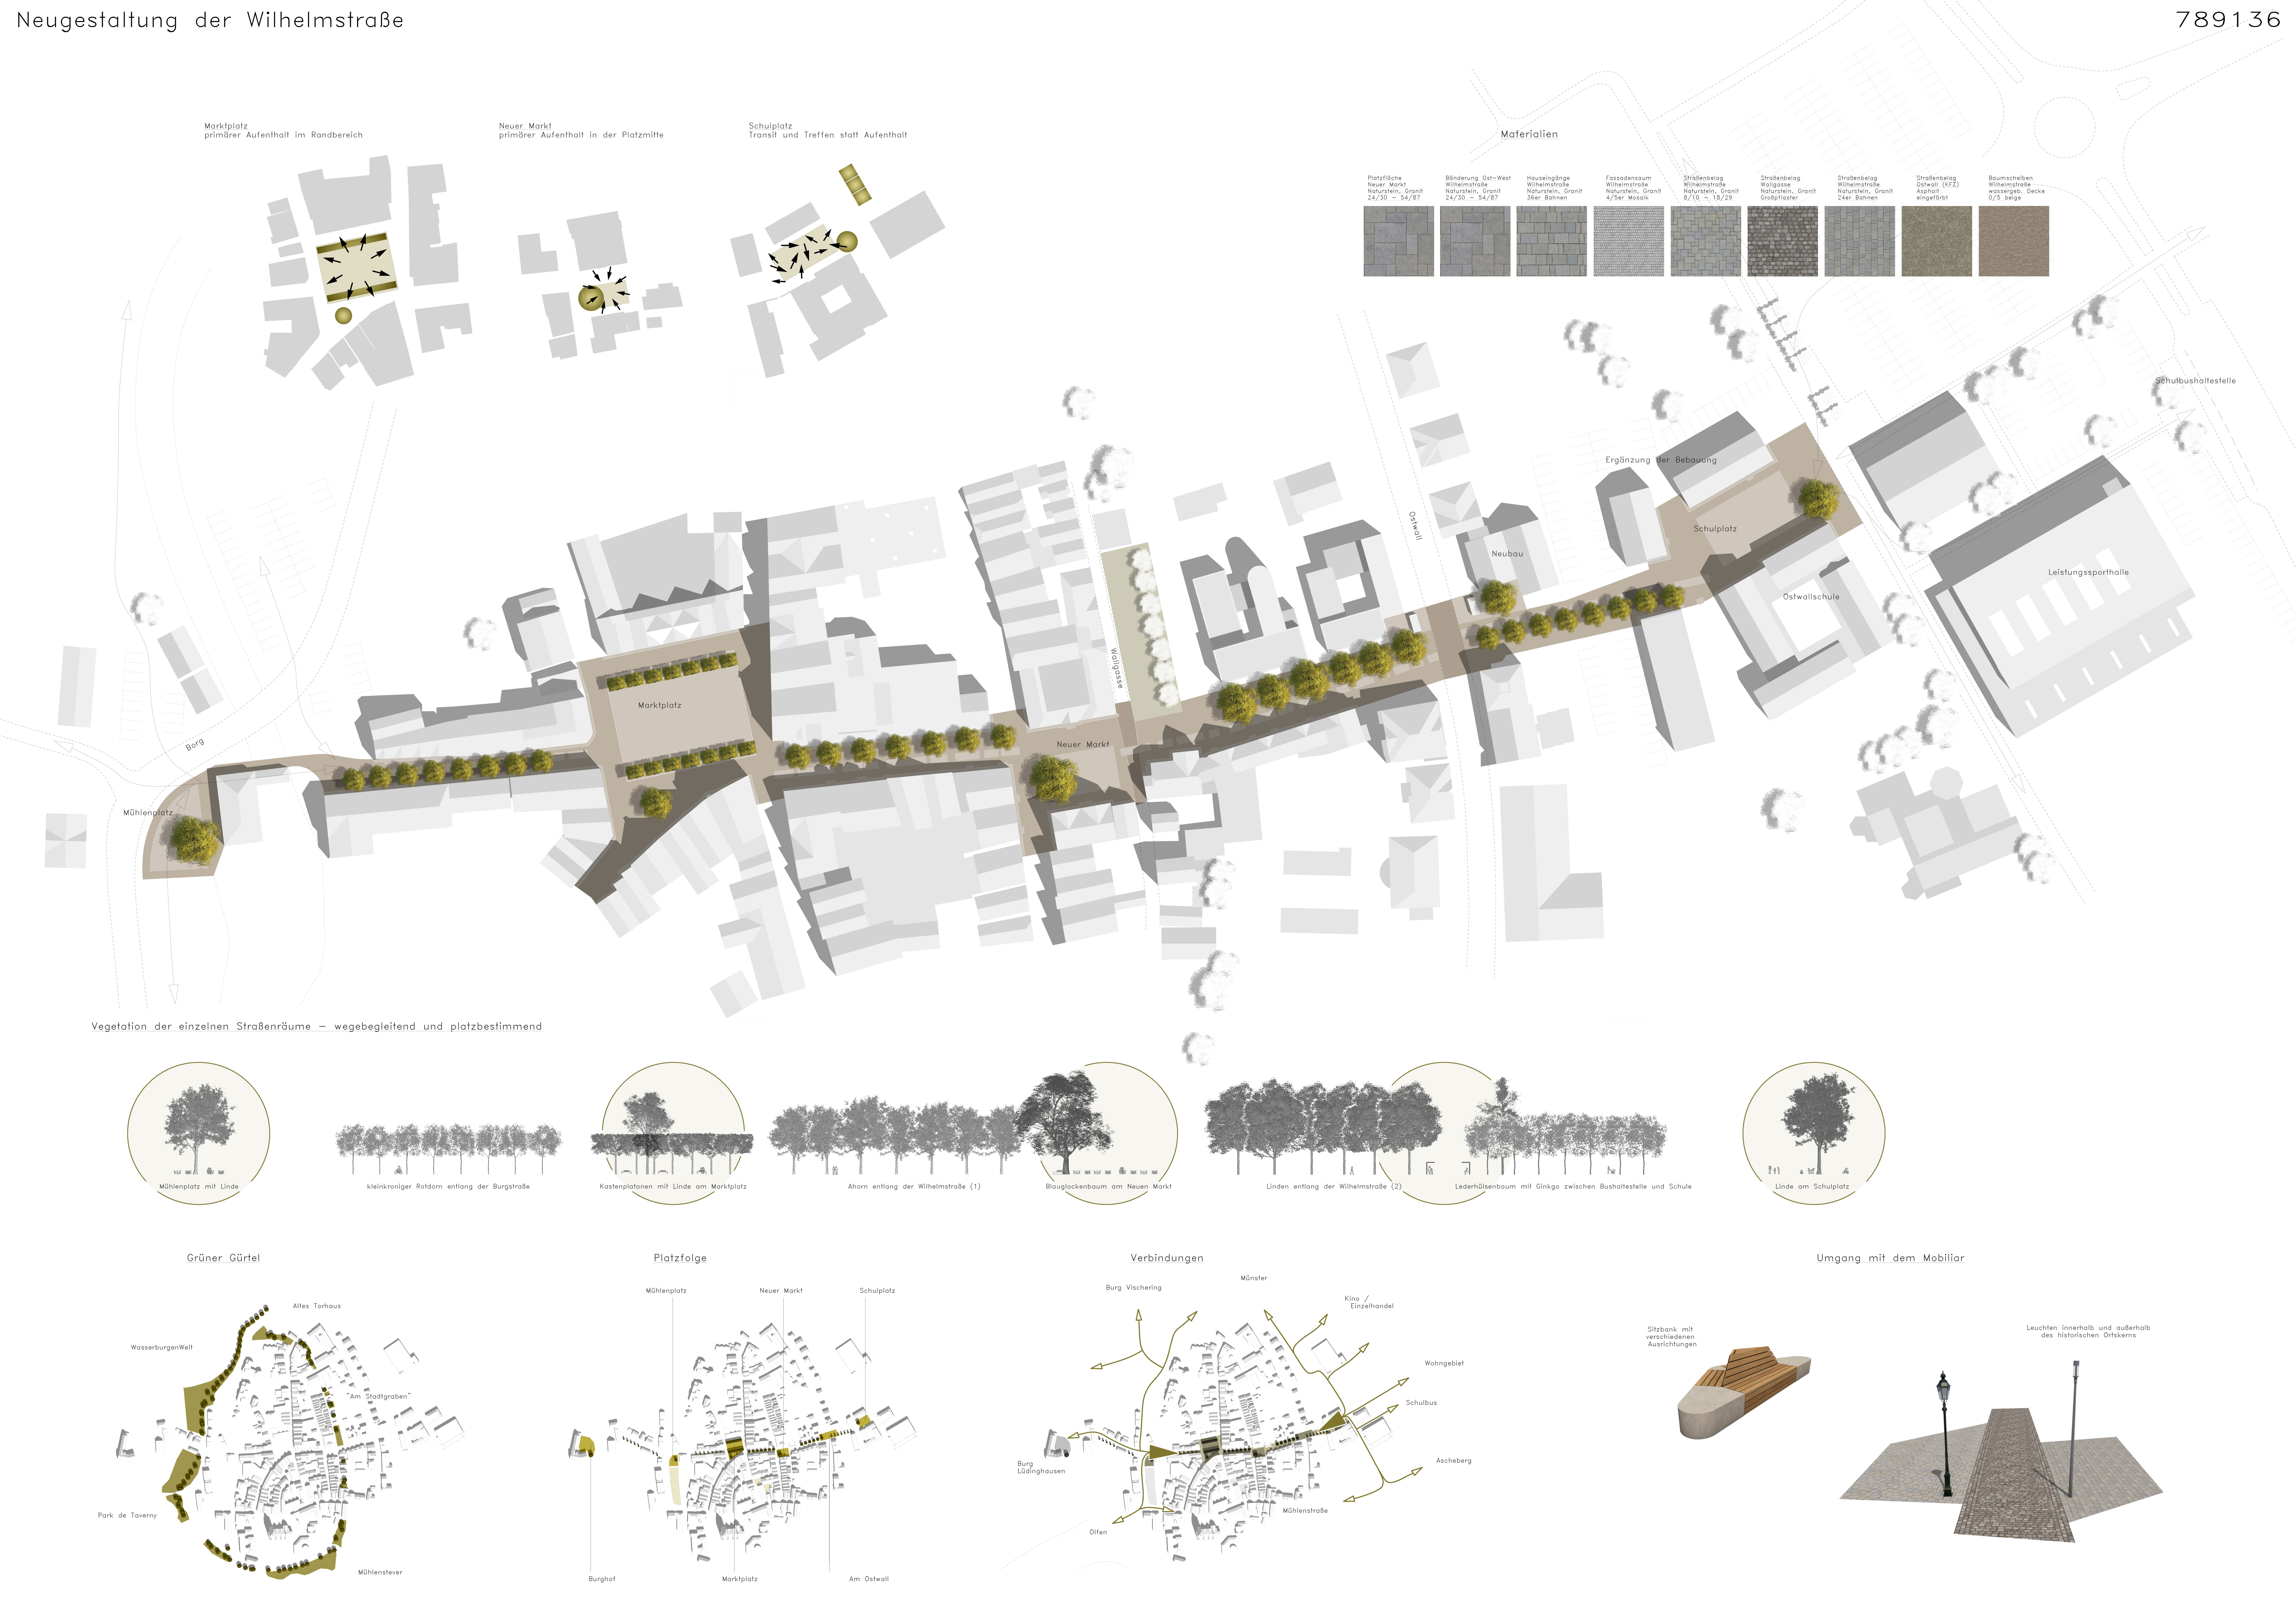

Marktplatz
primärer Aufenthalt im Randbereich

Neuer Markt
primärer Aufenthalt in der Platzmitte

Schulplatz
Transit und Treffen statt Aufenthalt


Materialien

Platzfläche Neuer Markt 24/30 - 54/87	Bödenung Ost-West Wilhelmstraße 24/30 - 54/87	Hauseingänge Wilhelmstraße 36er Bahnen	Fassadensaum Wilhelmstraße 4/5er Mosaik	Straßenbelag Wilhelmstraße 8/10 - 18/29	Straßenbelag Mühlengasse Naturstein, Granit Grobplaster	Straßenbelag Wilhelmstraße Naturstein, Granit 24er Bahnen	Straßenbelag Ostwall (Kfz) Asphalt eingefärbt	Baumscheiben Wilhelmstraße wassergeb. Decke 0/5 beige

Vegetation der einzelnen Straßenräume — wegebegleitend und platzbestimmend



Mühlengasse mit Linde

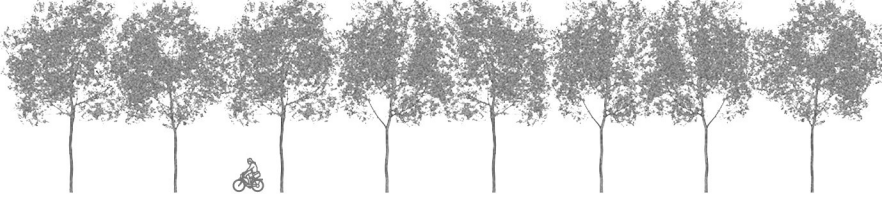

kleinkroniger Roldom entlang der Burgstraße




Kastanienplanen mit Linde am Marktplatz



Ahorn entlang der Wilhelmstraße (1)



Blauglockenbaum am Neuen Markt

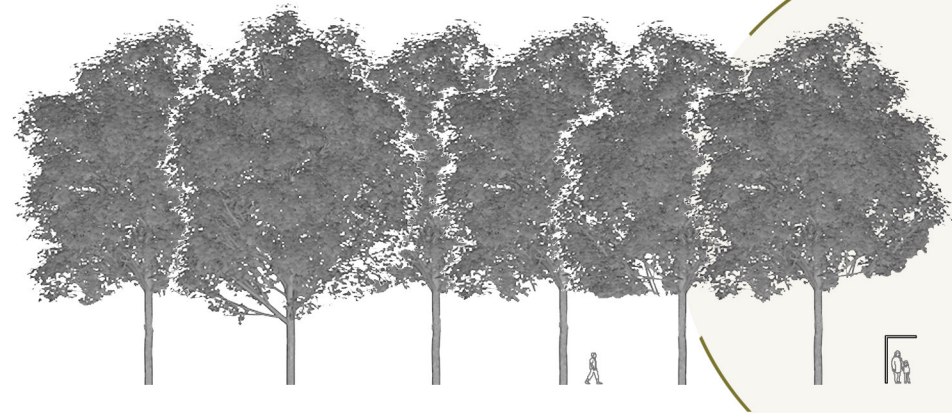

Linden entlang der Wilhelmstraße (2)



Lederhüttenbaum mit Ginkgo zwischen Bushaltestelle und Schule



Linde am Schulplatz


Grüner Gürtel



Platzfolge



Verbindungen

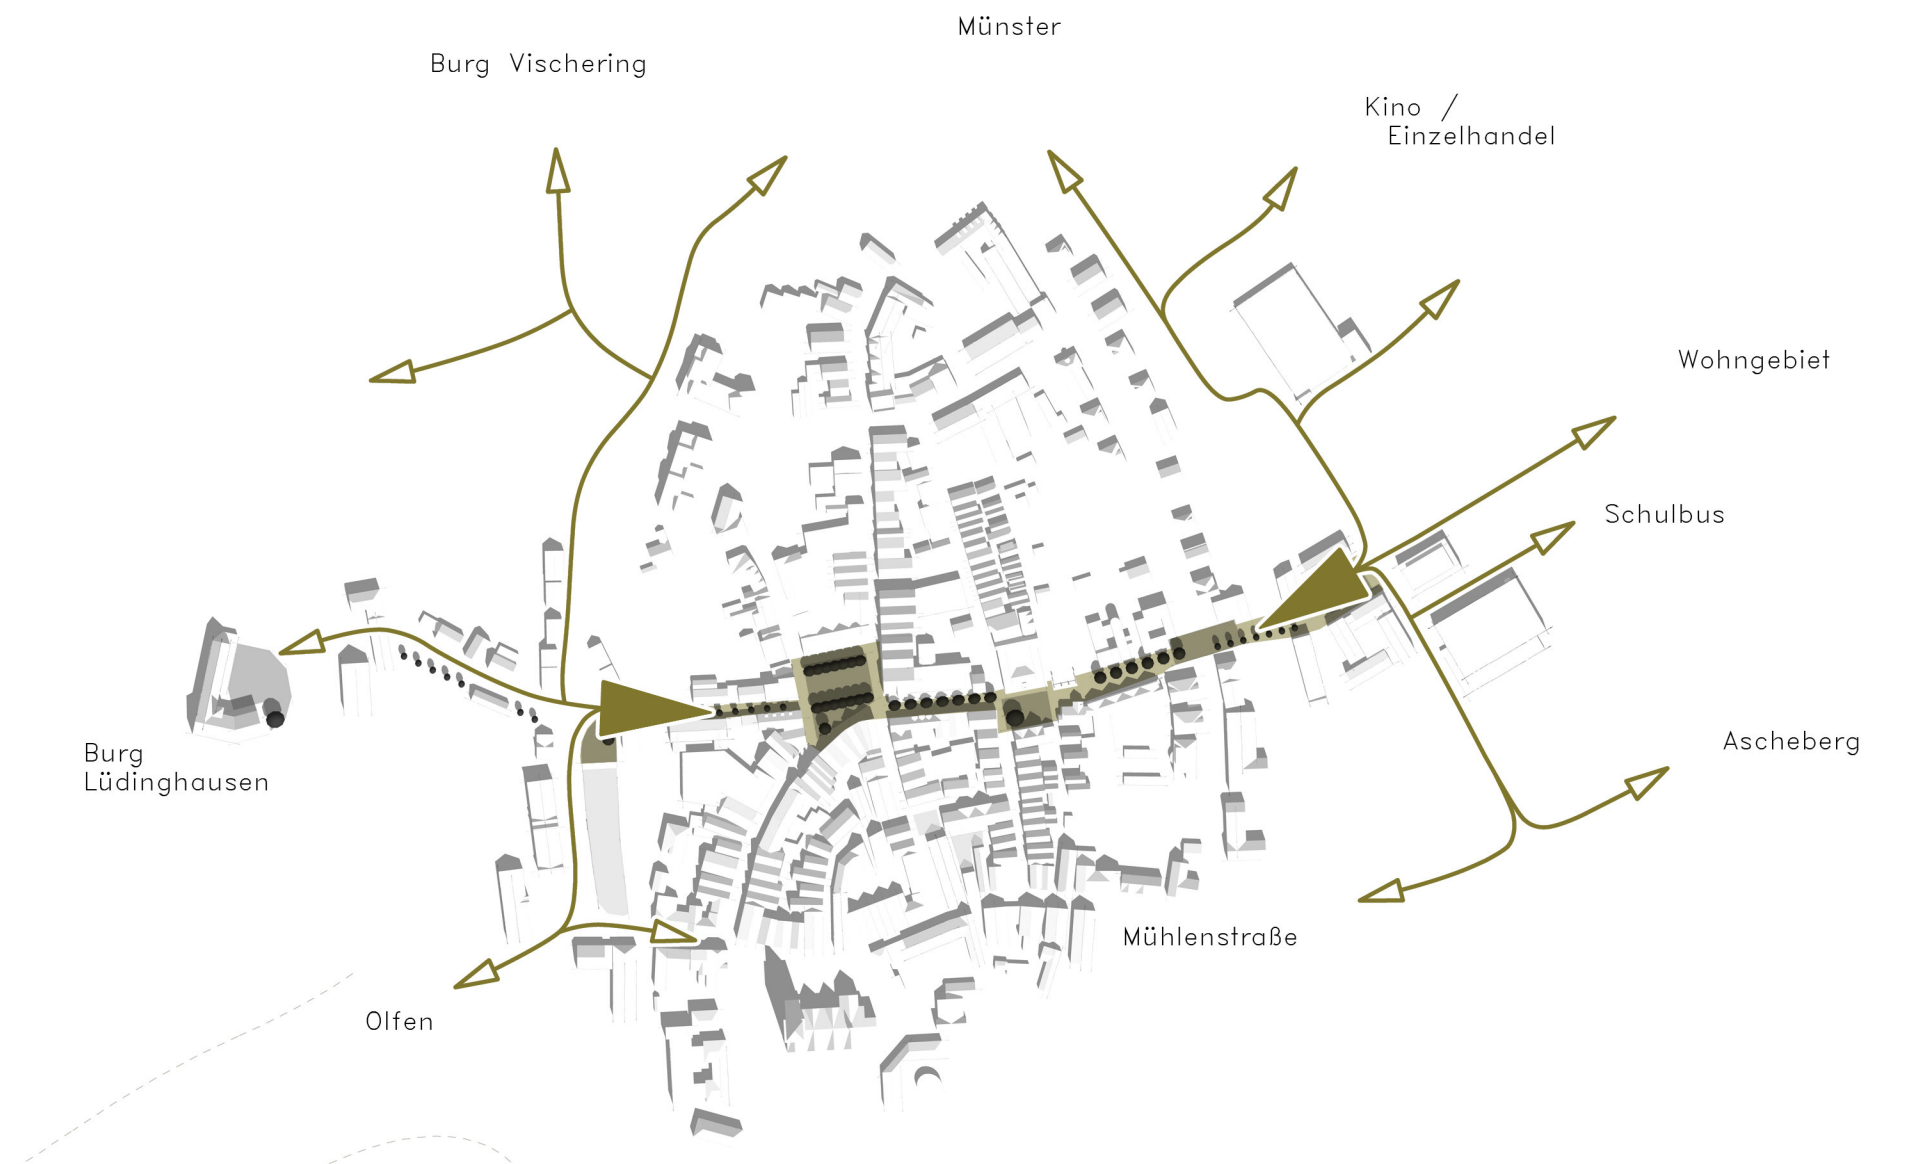

Umgang mit dem Mobiliar



Sitzbank mit
verschiedenen
Ausrichtungen



Leuchten innerhalb und außerhalb
des historischen Ortskerns