


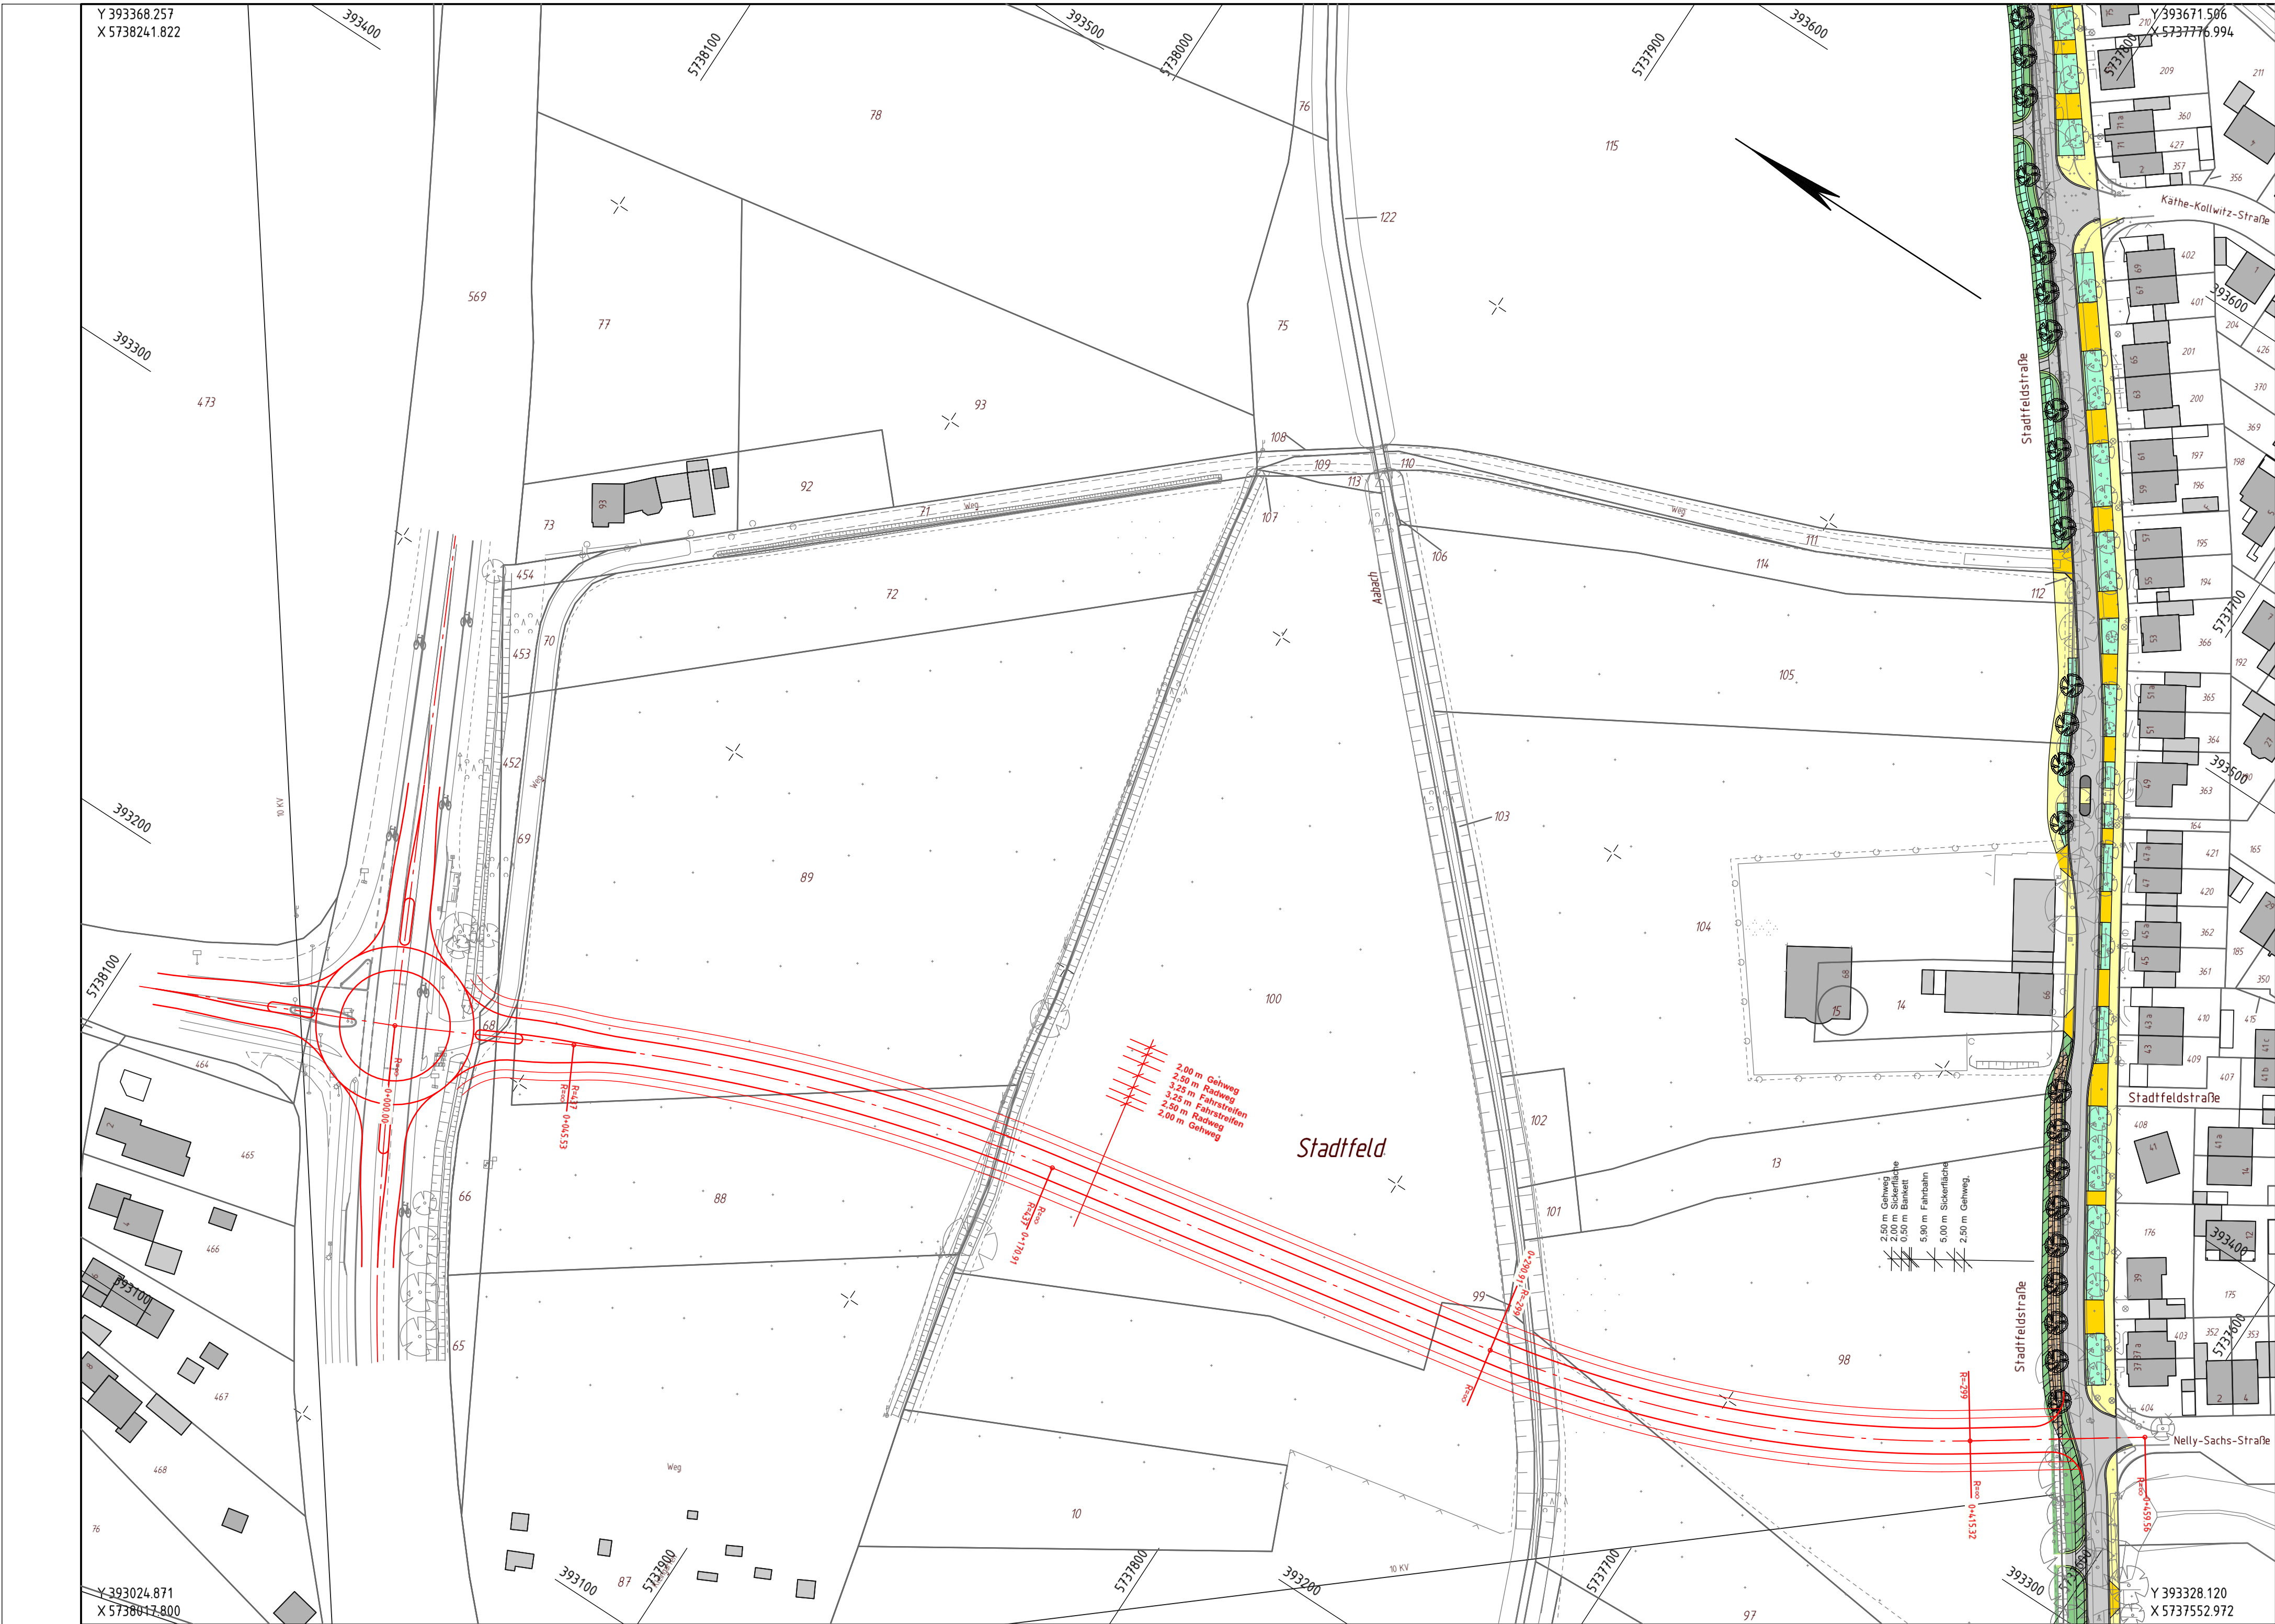


5			
4			
3			
2			
1			
Nr.	Art der Änderung	Name	Datum

 Ingenieurgesellschaft mbH	Beratende Ingenieure & Stadtplaner Vermessung Straßen- und Verkehrsplanung Bauleitung Stadtplanung Landespflege Siedlungswasserwirtschaft u. Wasserbau Lärmschutz Verkehrstechnik Leitungsdokumentation 48165 Münster, Hennekamp 53, Tel.: 02501-2785-0 Fax: -33 Homepage: www.nts-plan.de e-Mail: info@nts-plan.de		
	bearbeitet	Henkenjohann	14.01.2019
	gezeichnet	Henkenjohann	14.01.2019
	geprüft:	R. Suhre	14.01.2019

Projekt Nr.:
Plan Nr.:

Str. Schlüssel:
Anlage Nr.:

Lageplan

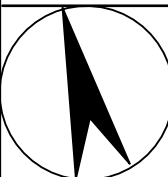

Maßstab
Lageplan 1:1000
Längen 1: /Höhen 1:

	Datum	Name
bearbeitet		
gezeichnet		
geprüft		

genehmigt :
Lüdinghausen, den

i. A.



Stadt Lüdinghausen

Anbindung an die
B 235

Variante 1