



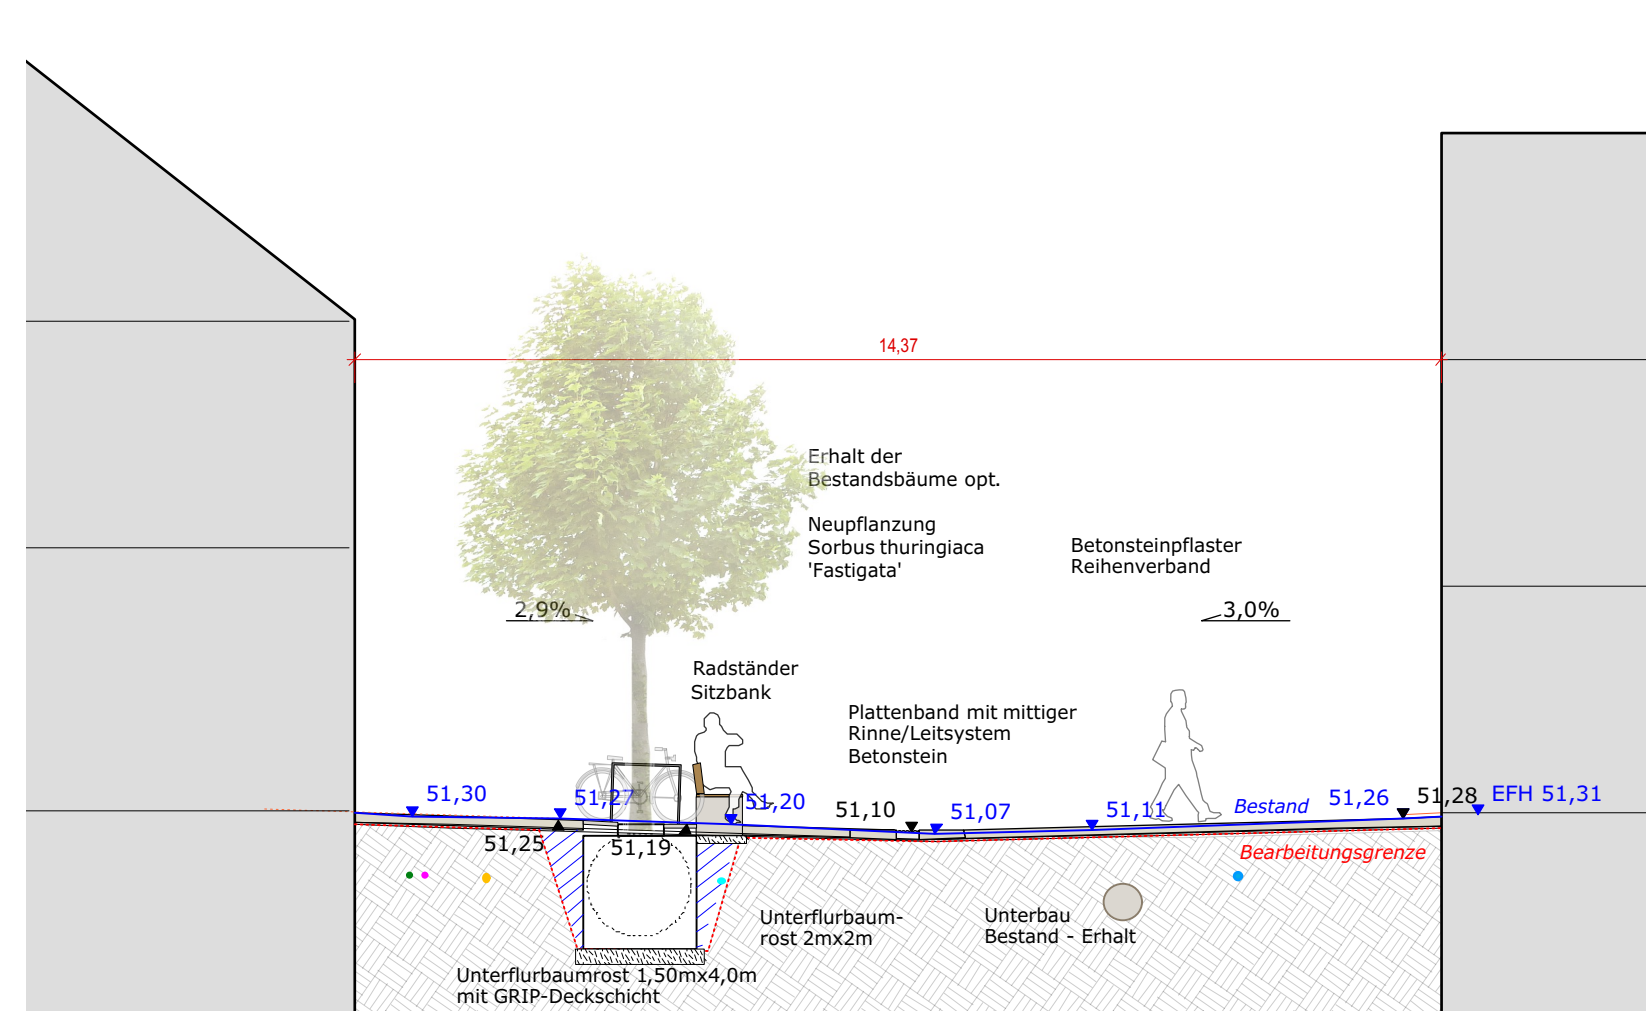

Schemaschnitt C-C' M 1:100

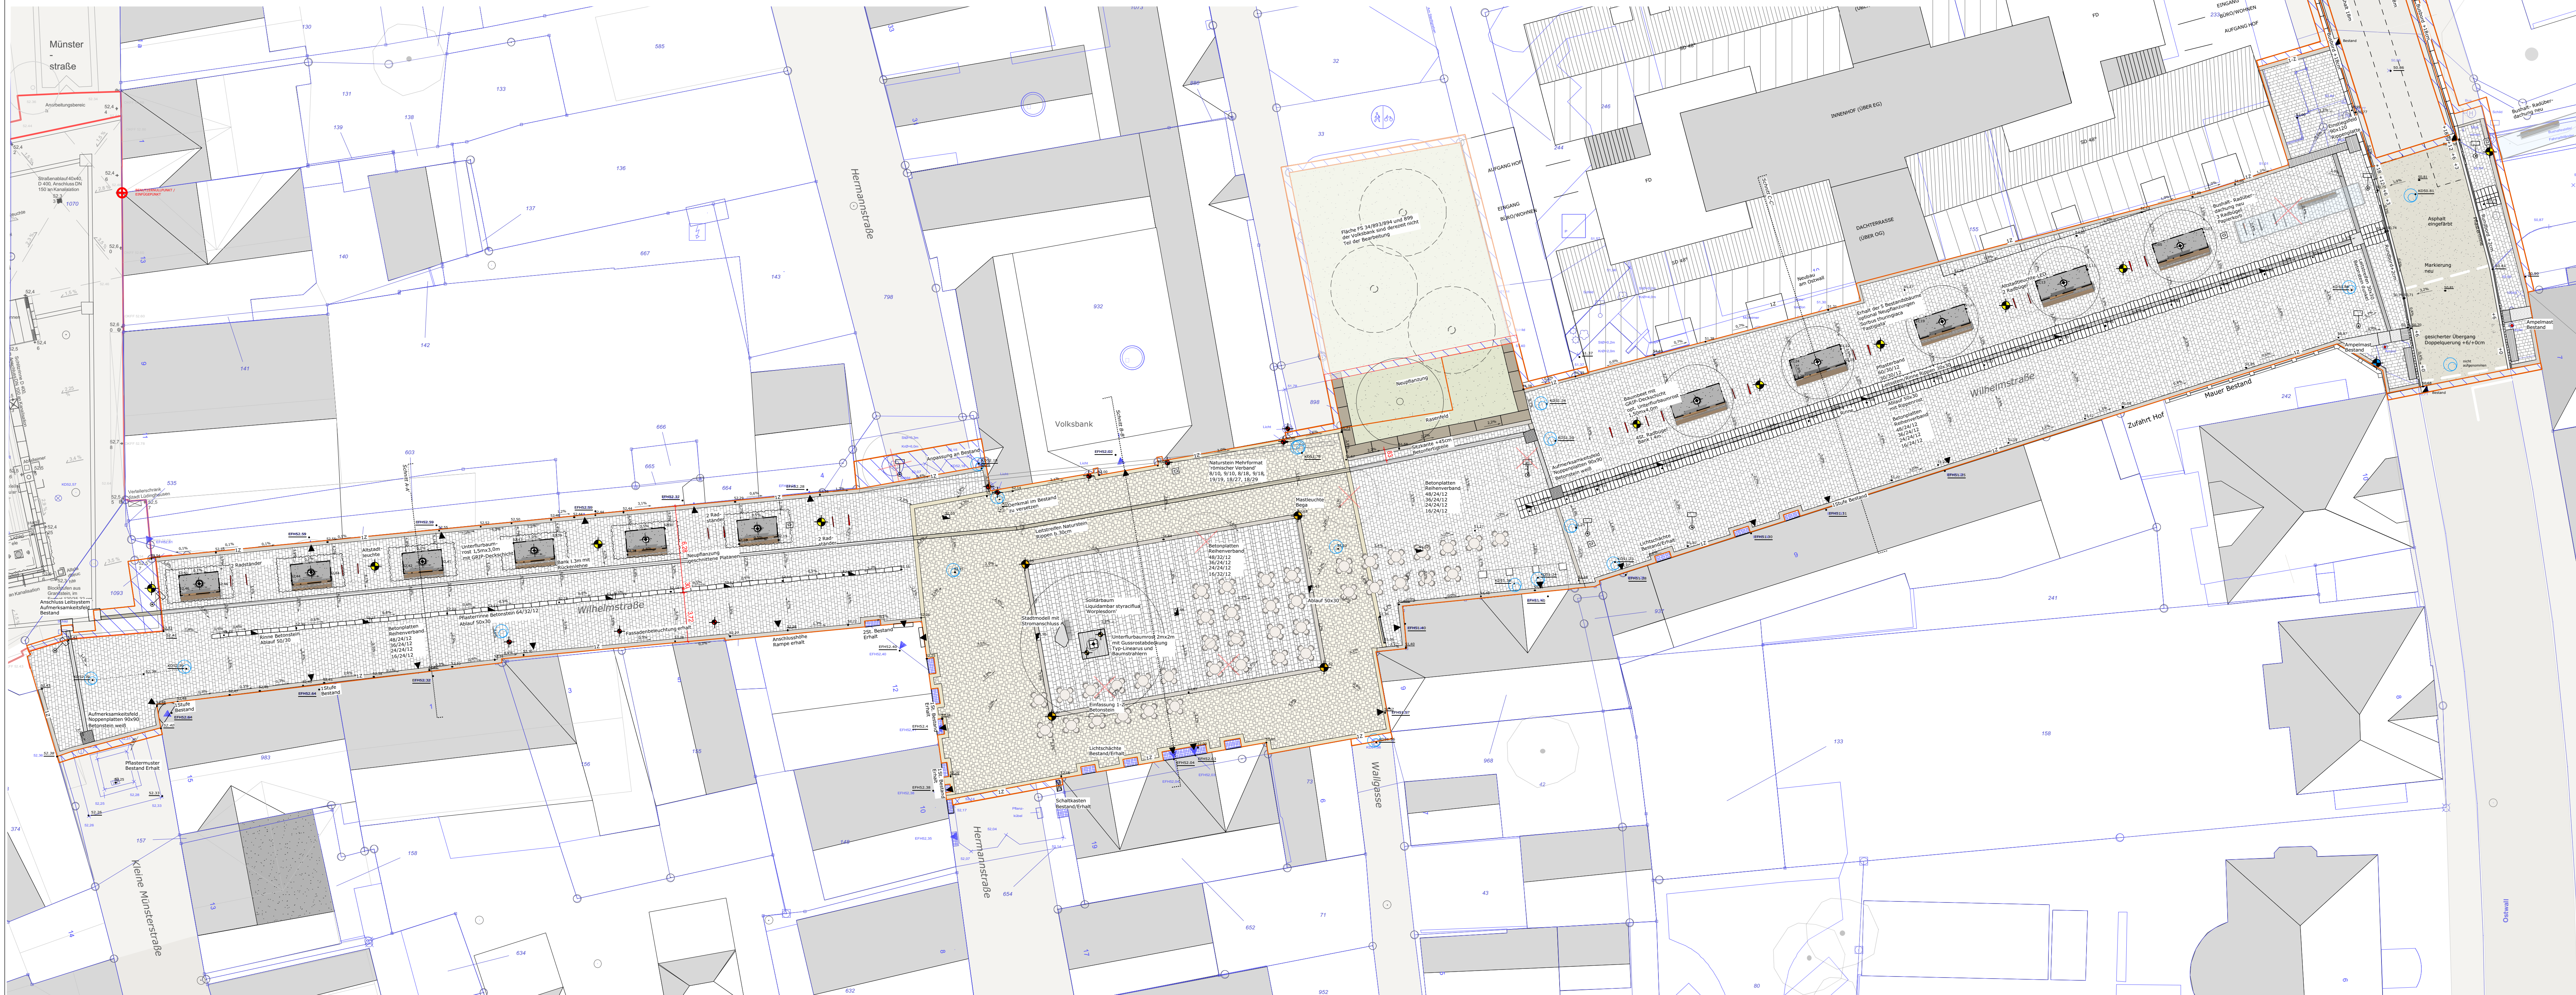

Lageplan M 1:200

Dateipfad: Projekte782/Pläne/wbp/LP3