



Material + Farbe

Sporthalle Lüdinghausen

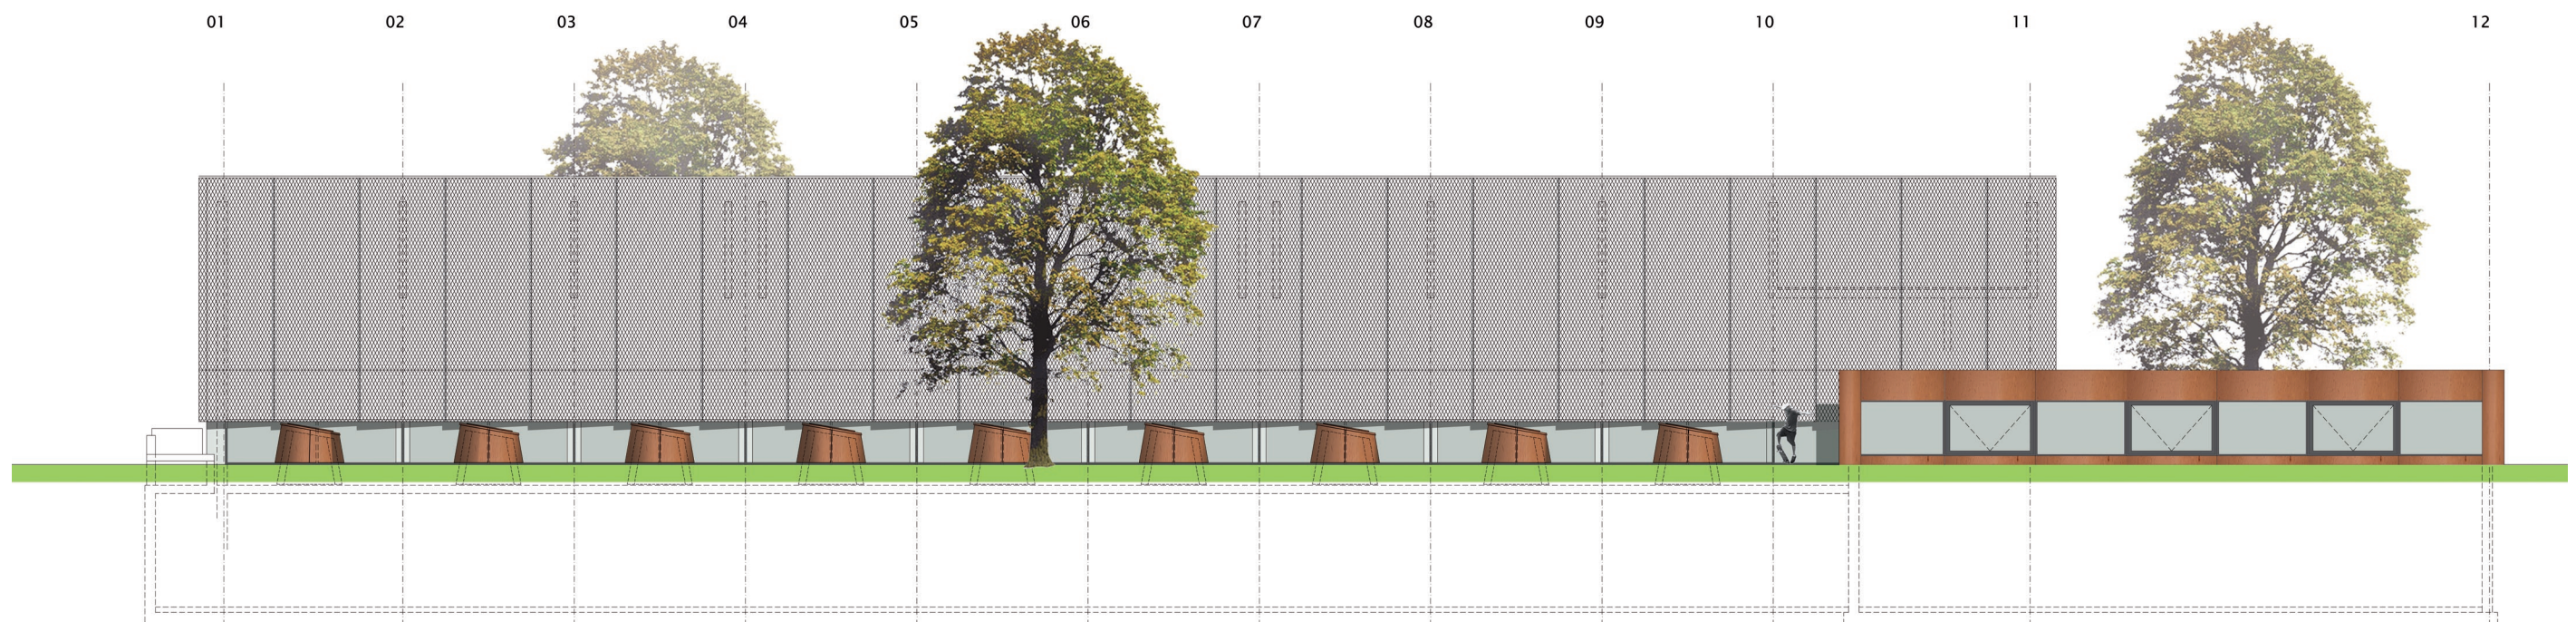

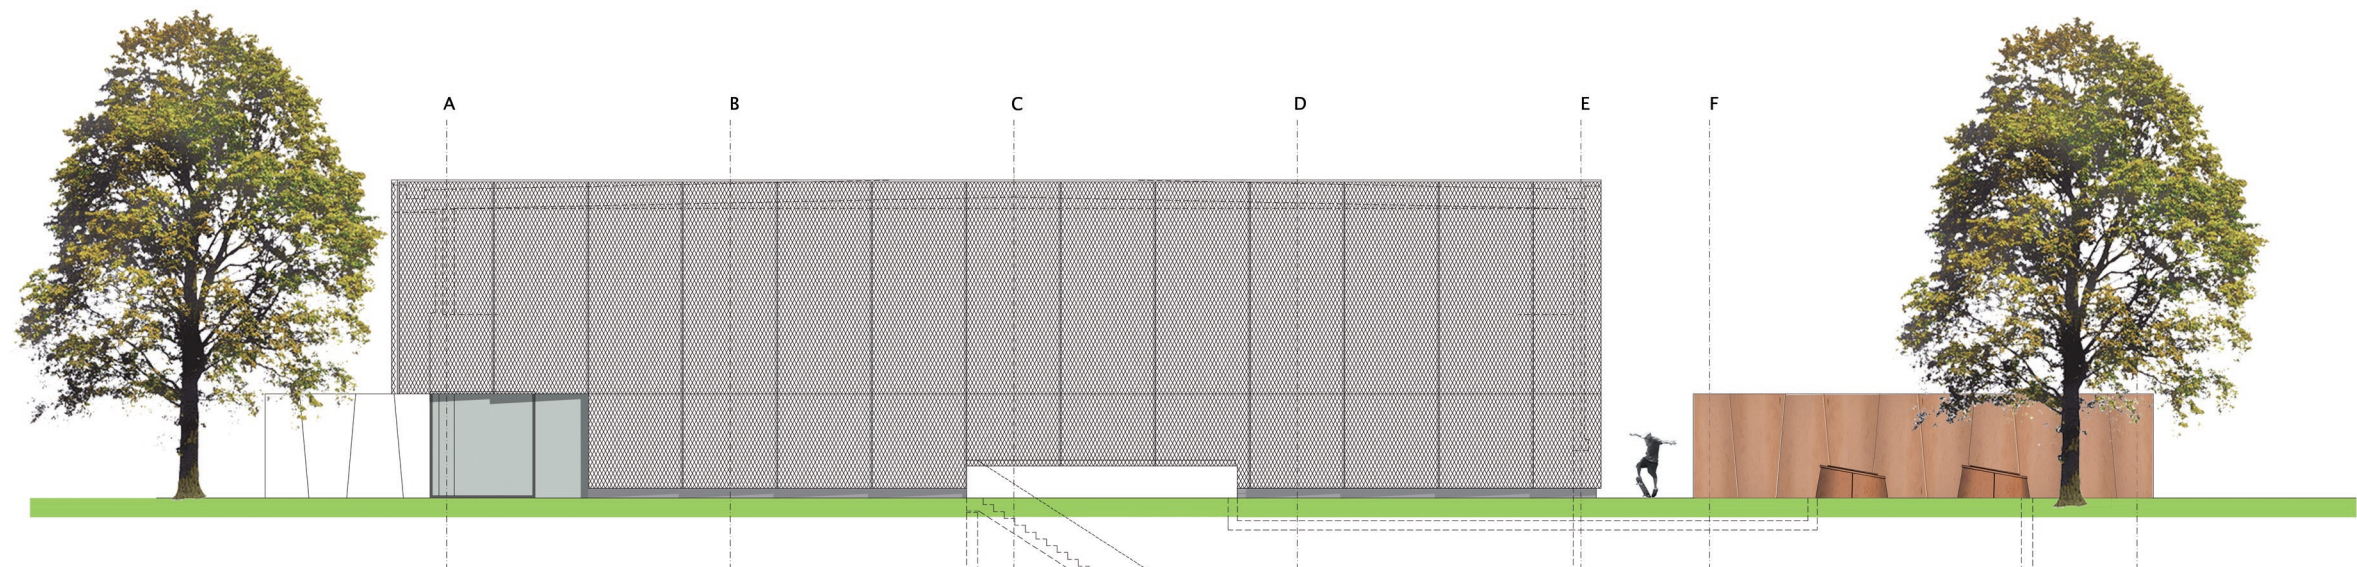



Prallwand / Birke Multiplex




Hallenboden / anthrazit


Foyer / schwarz



Brüstung / Edelstahl

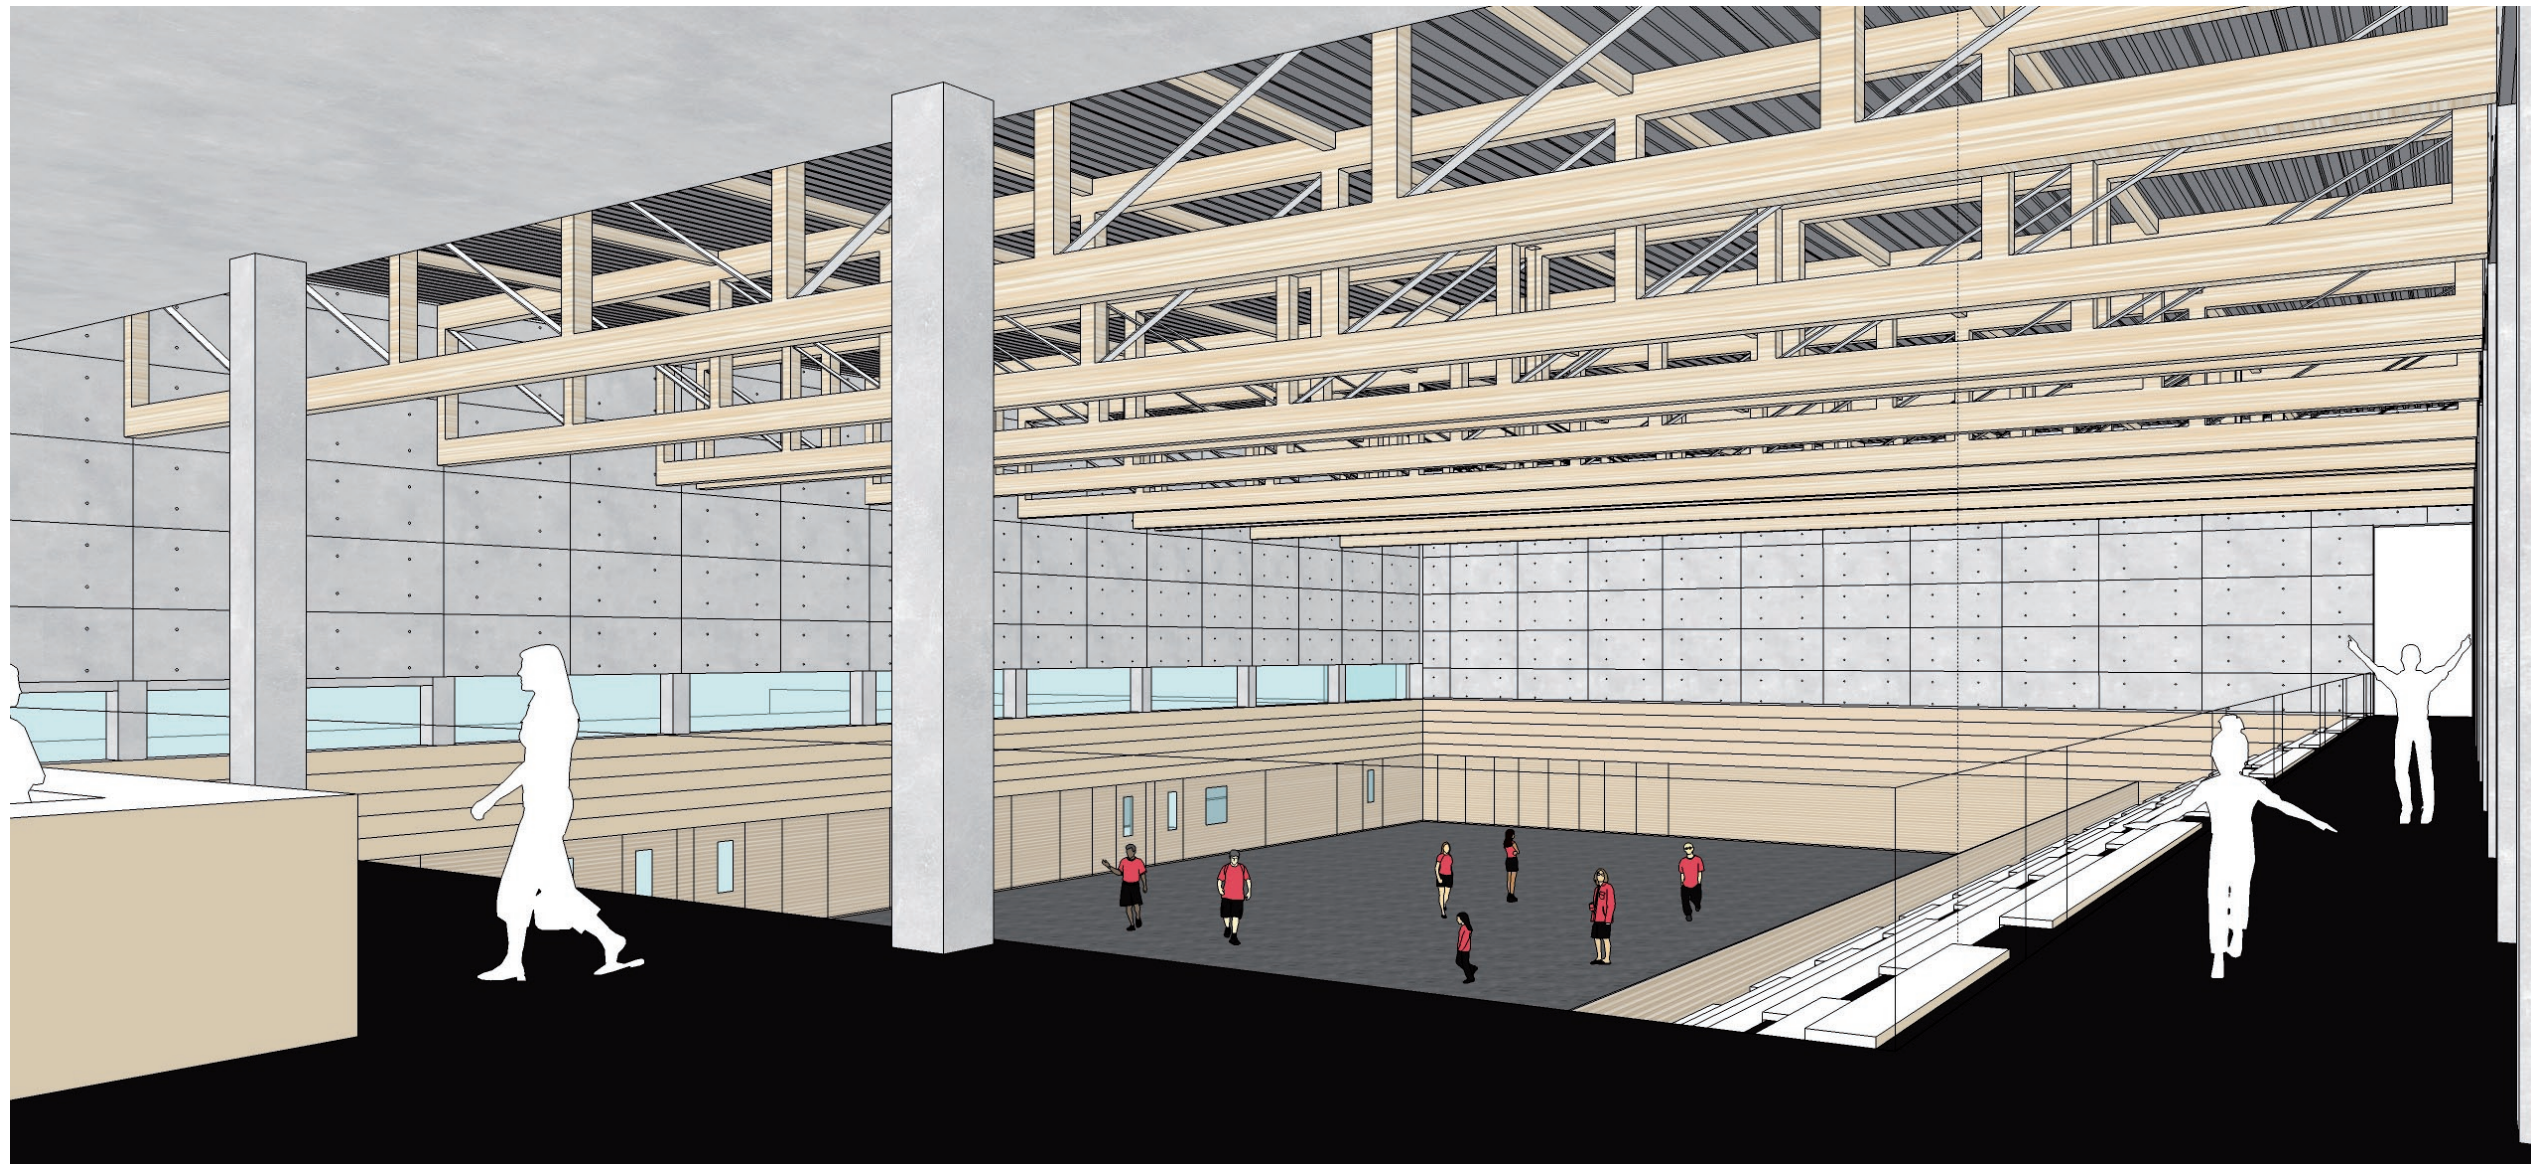


Foyer | schwarzer Kautschuk-Belag

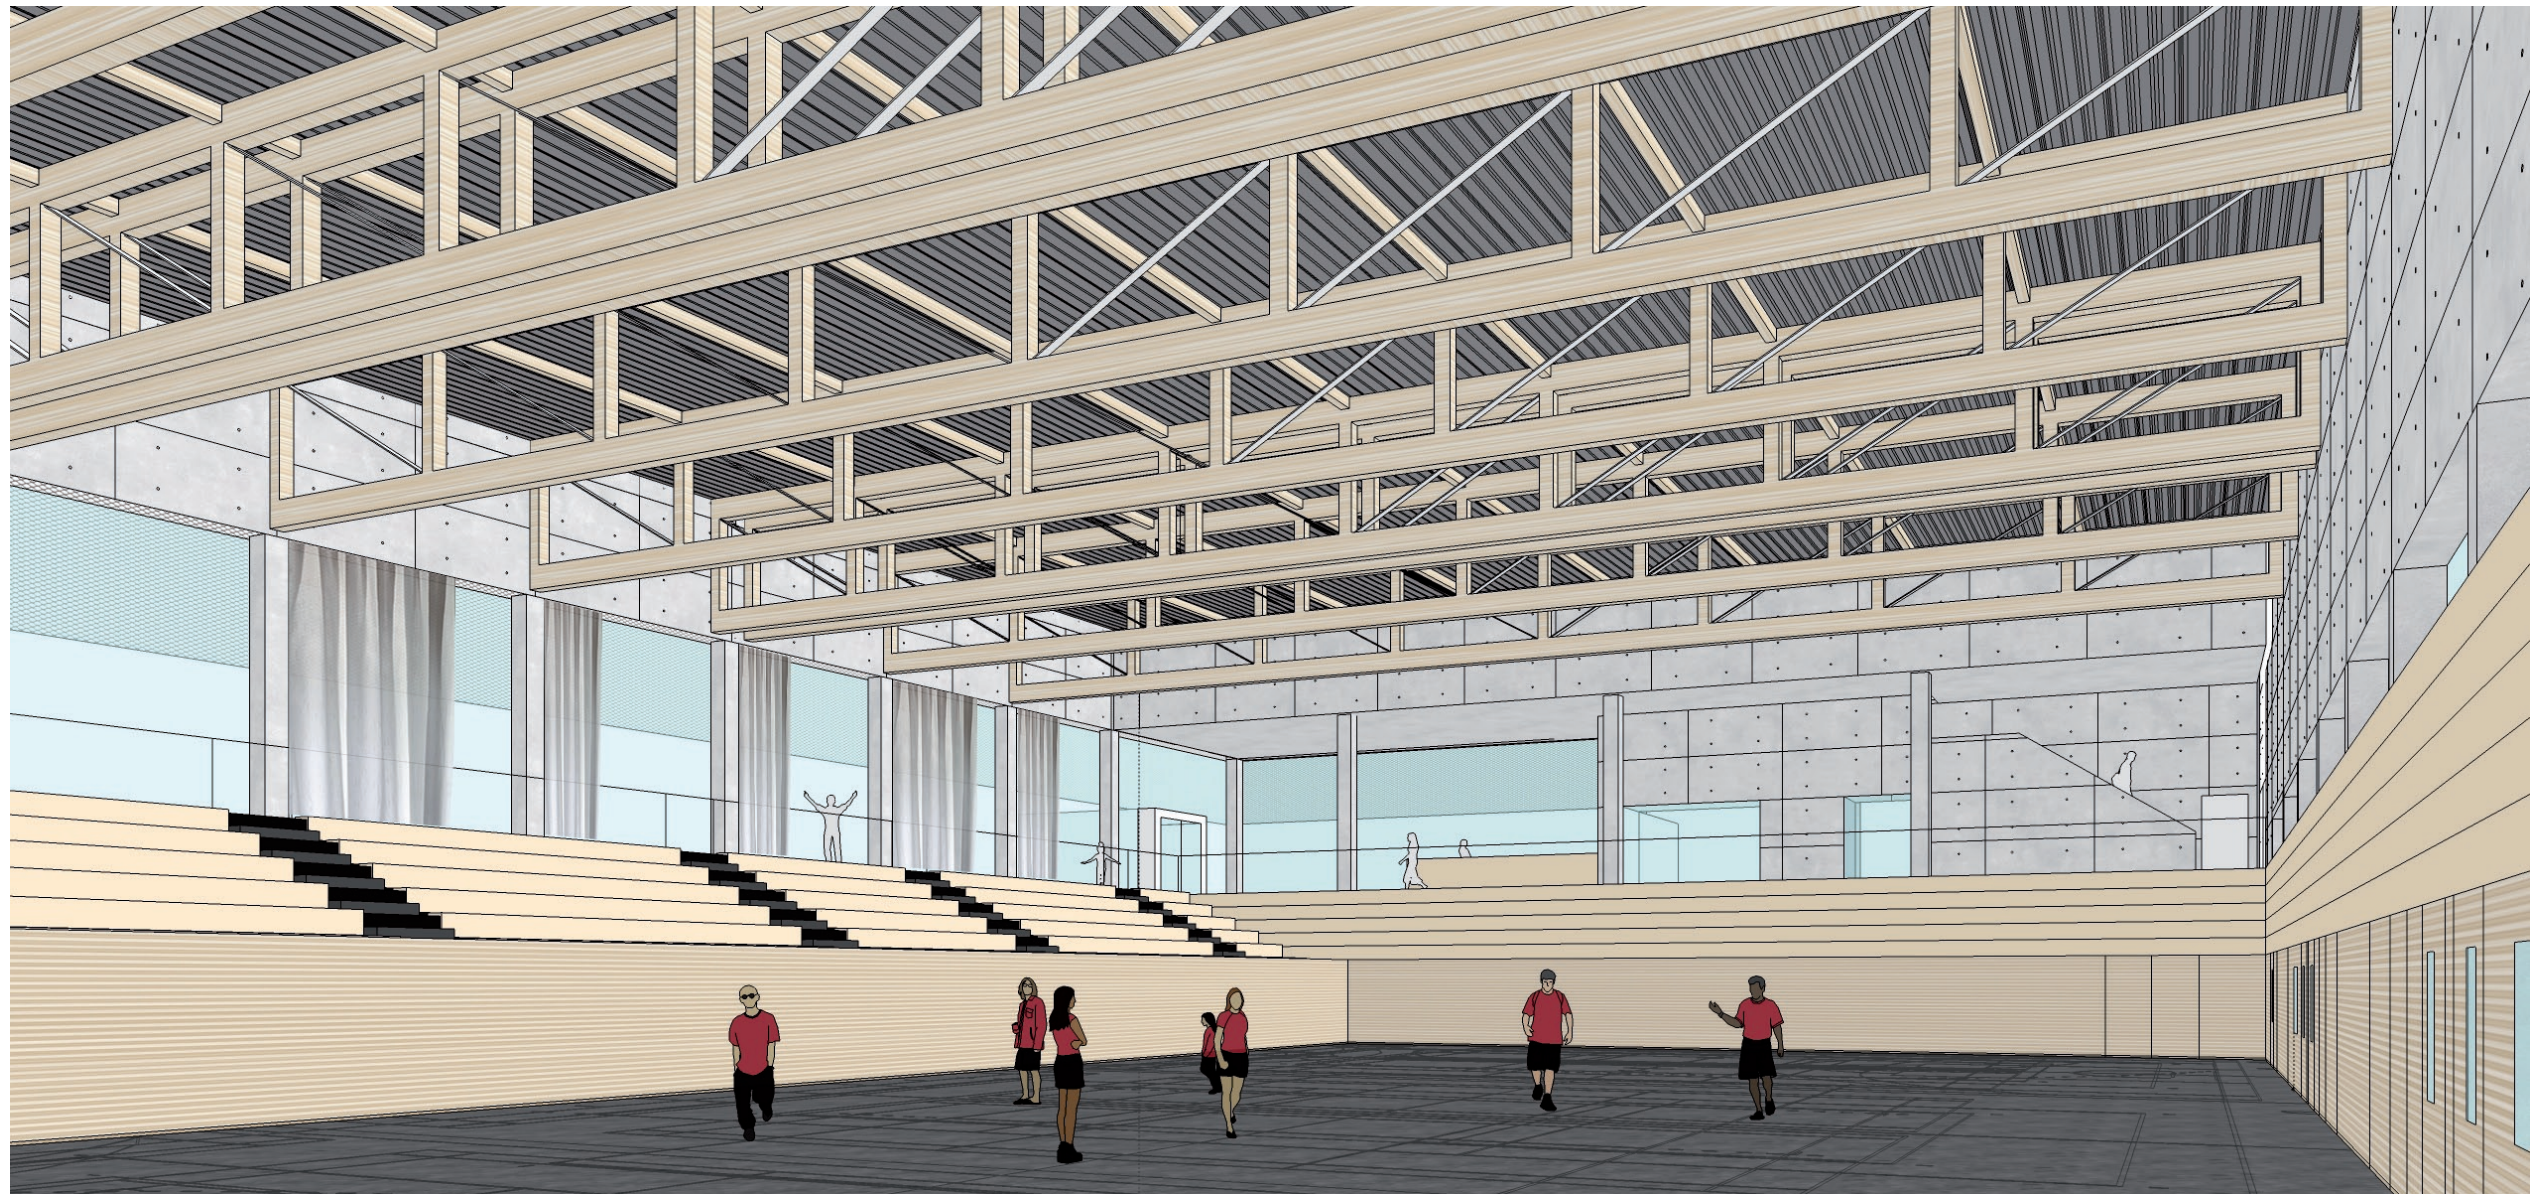


Sporthalle | Linoleum anthrazit




Beispiel | DLW F 64 Architekten

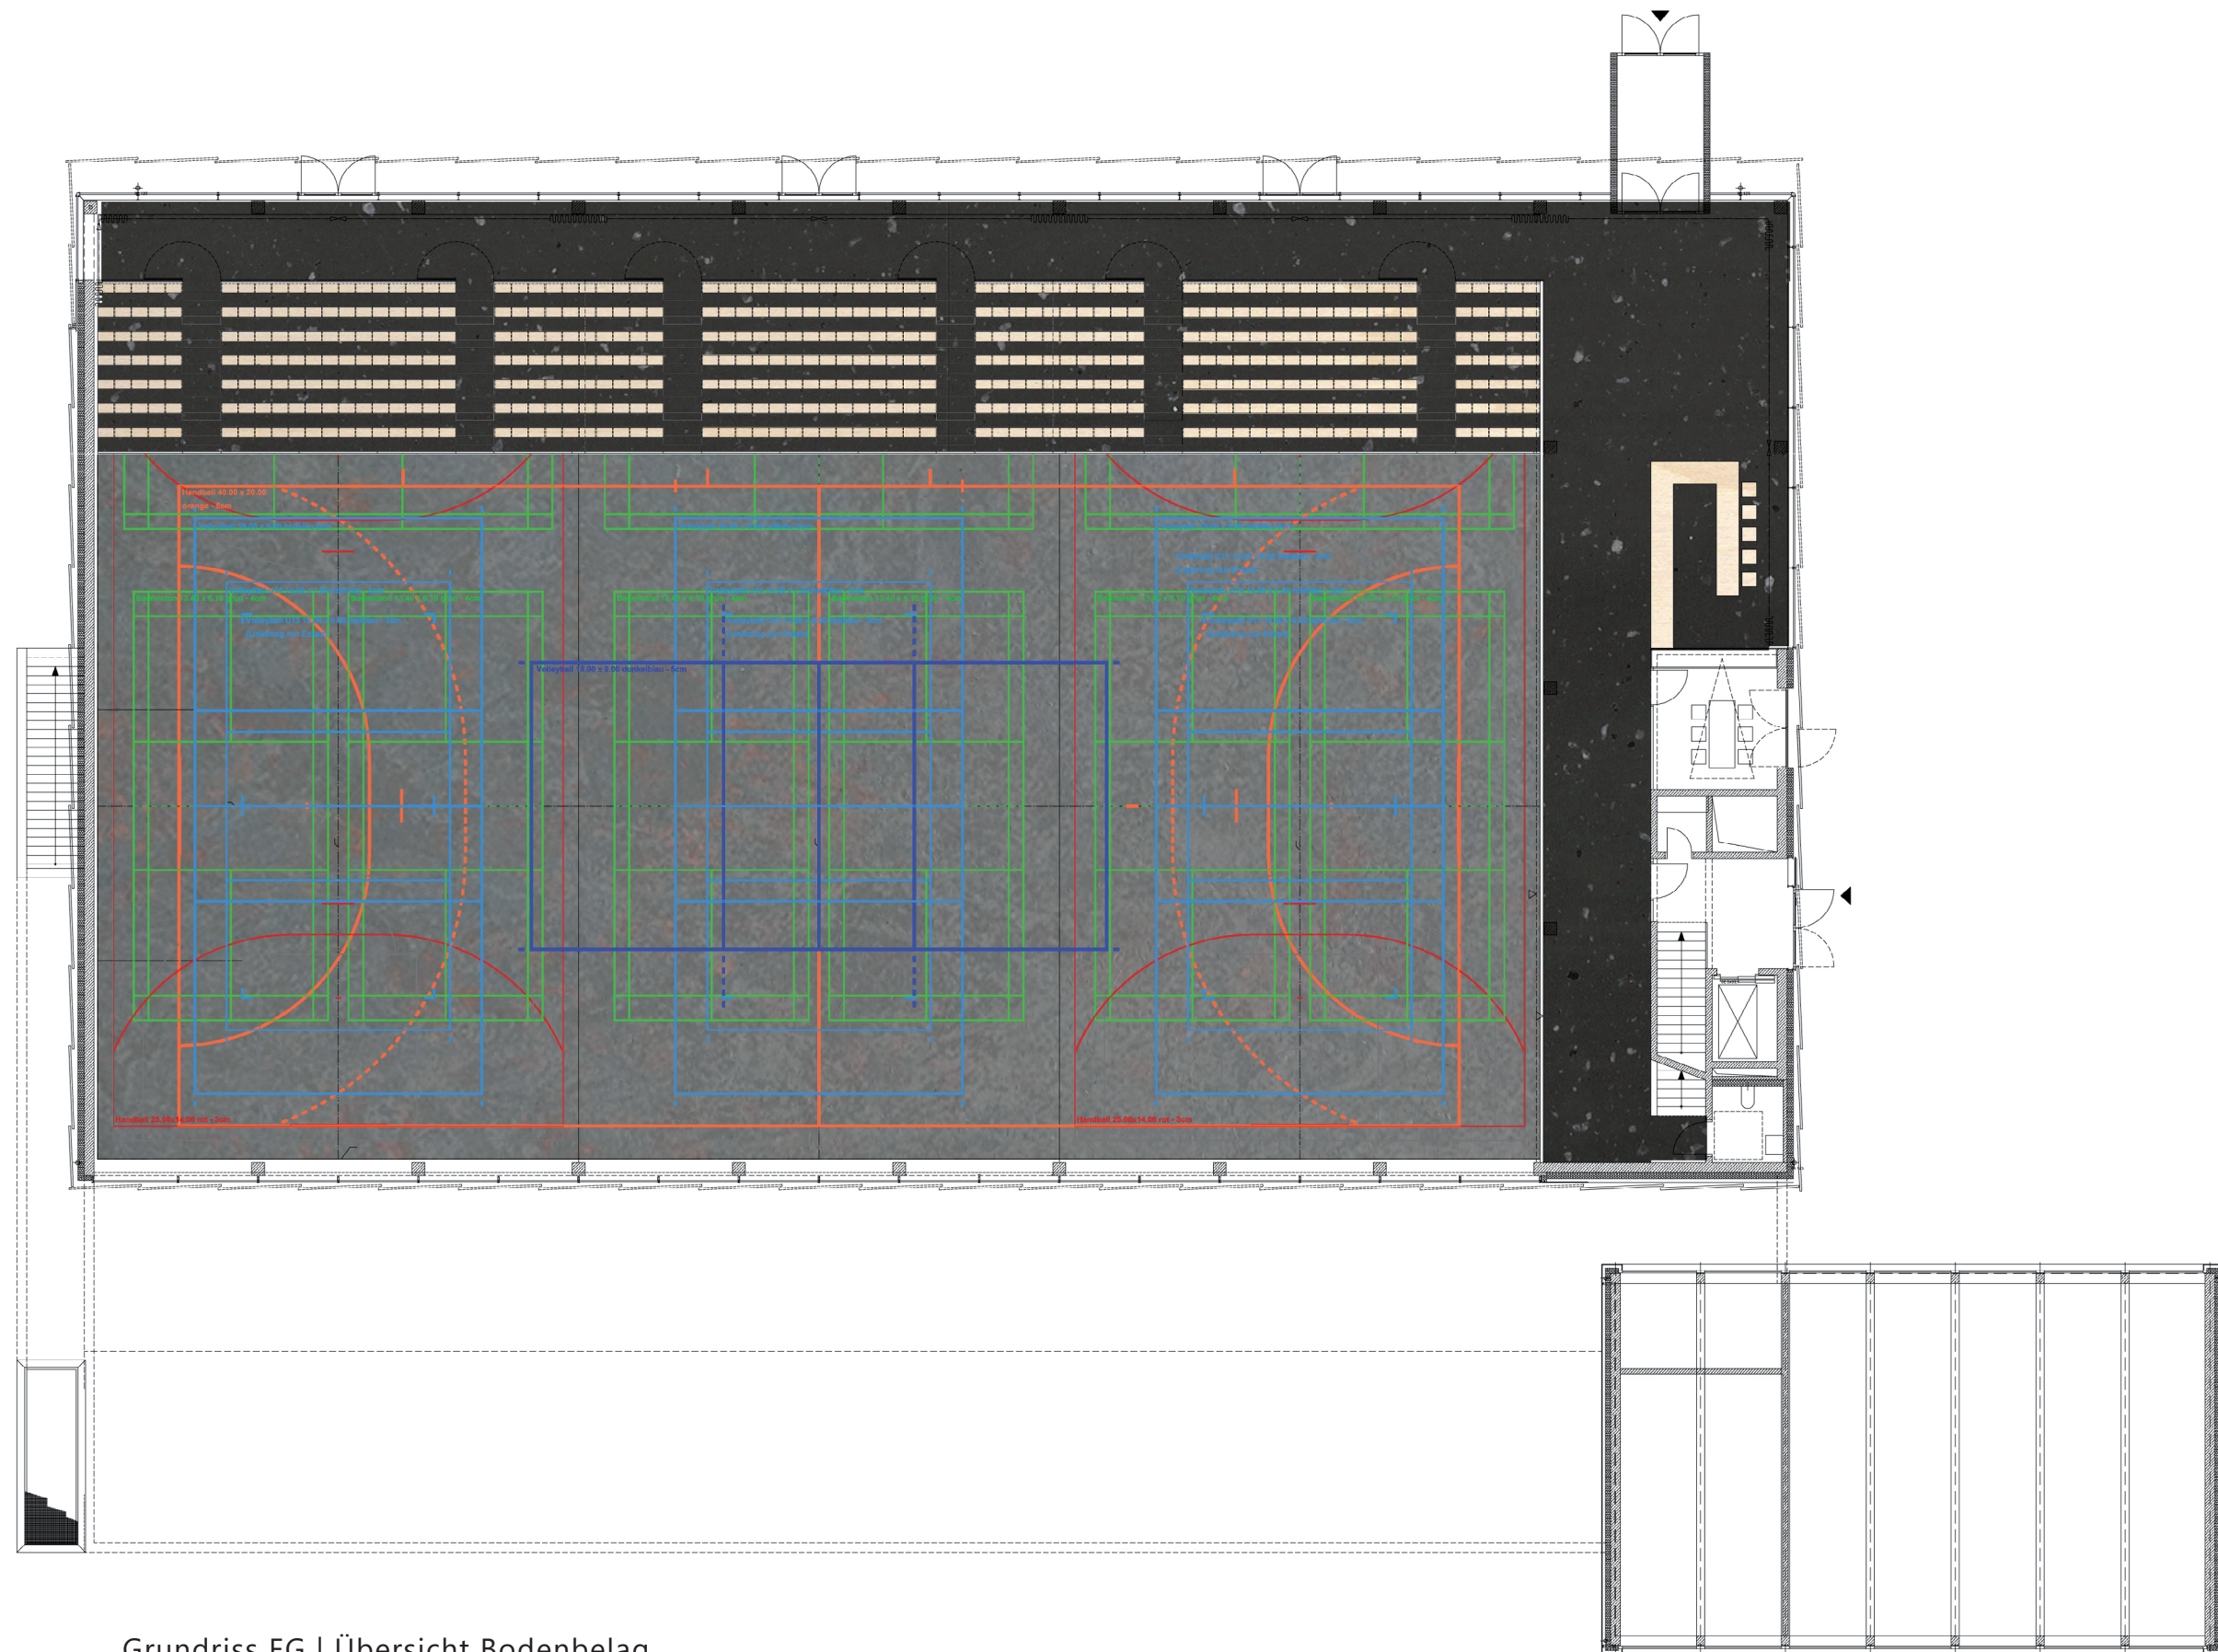


Grundriss EG | Übersicht Bodenbelag

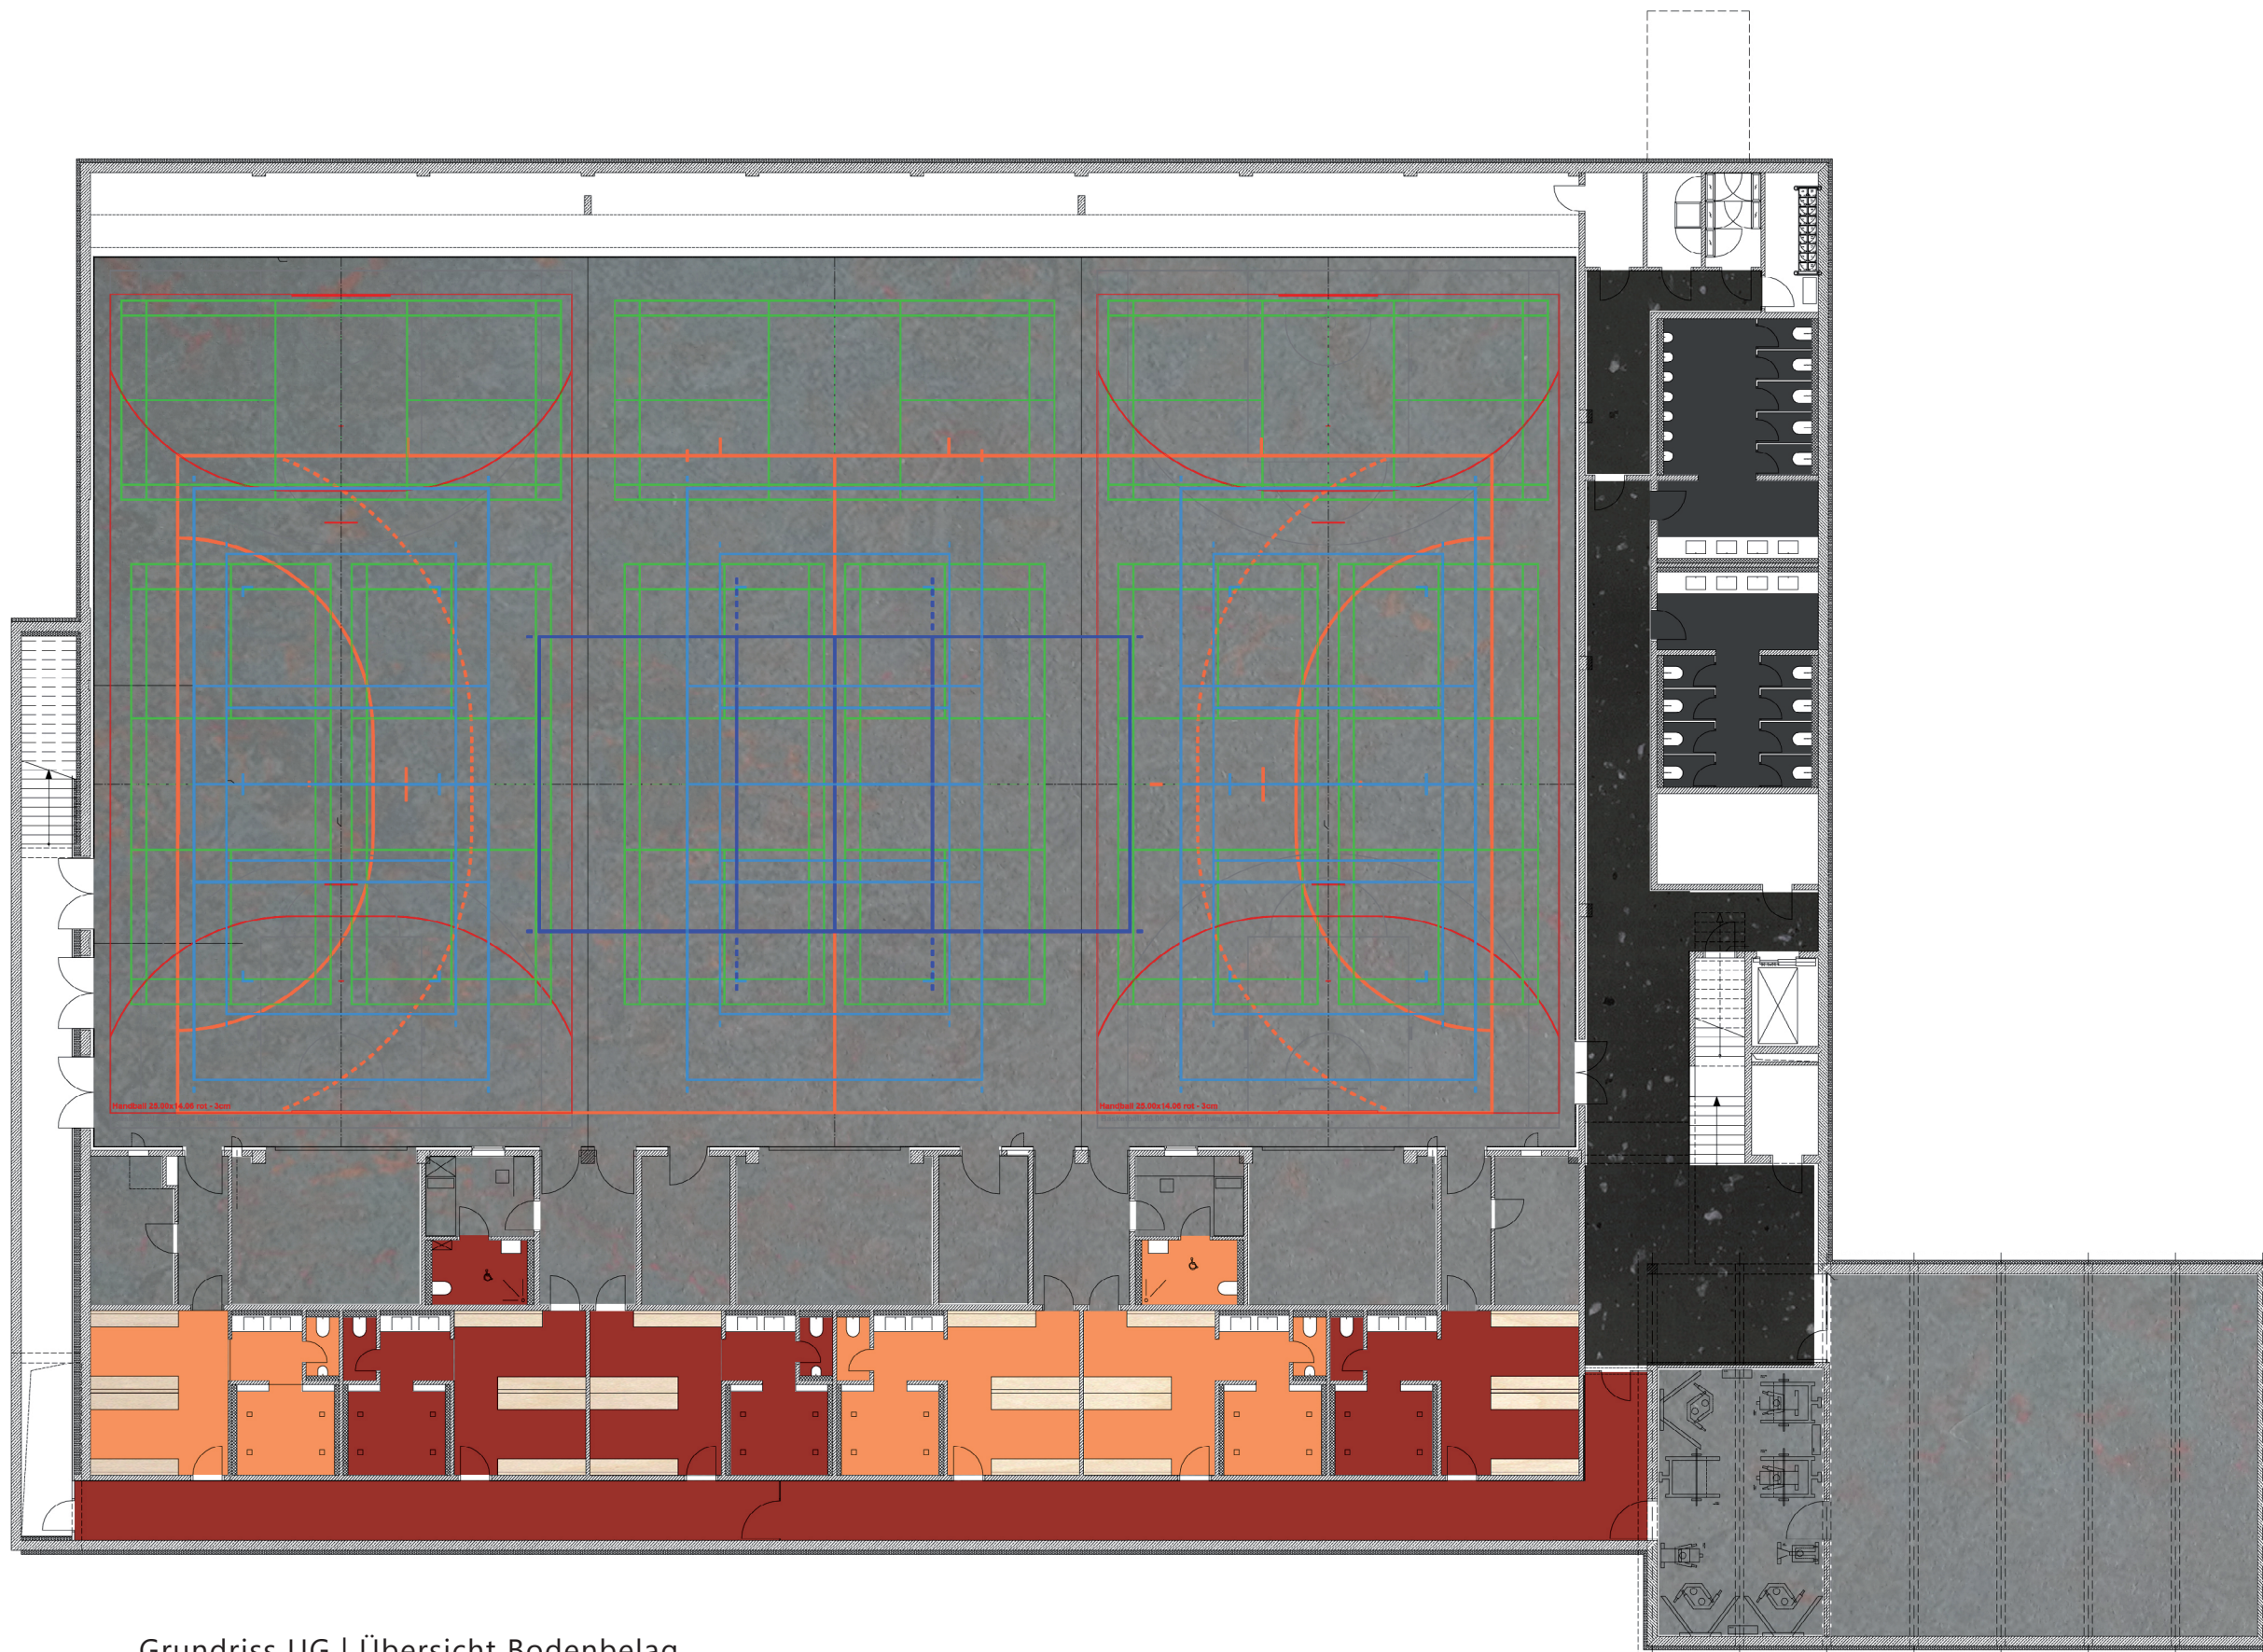


Grundriss UG | Übersicht Bodenbelag

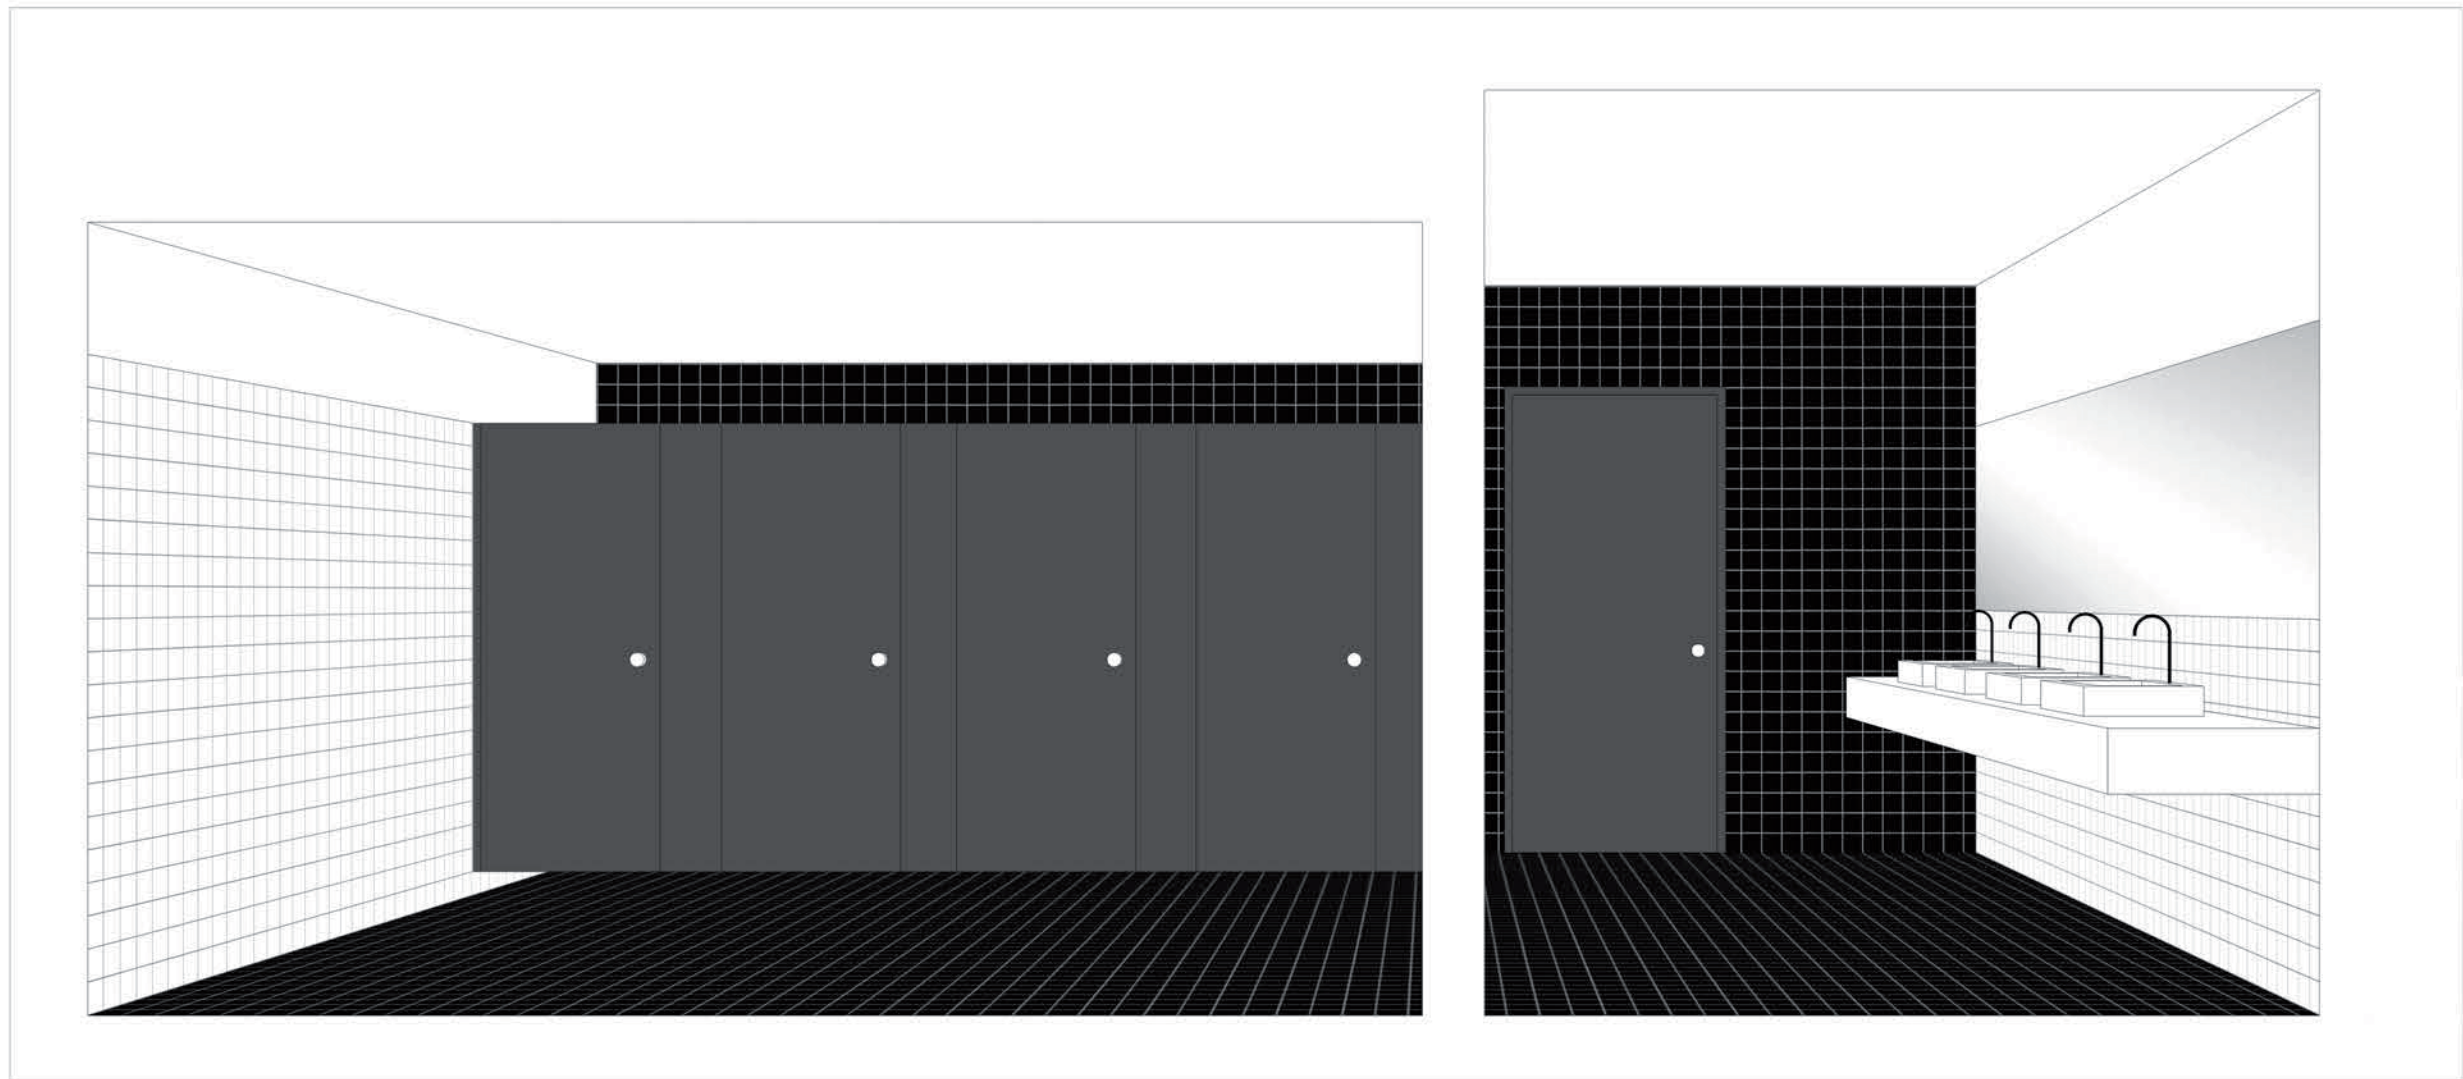


WC | Sporthalle

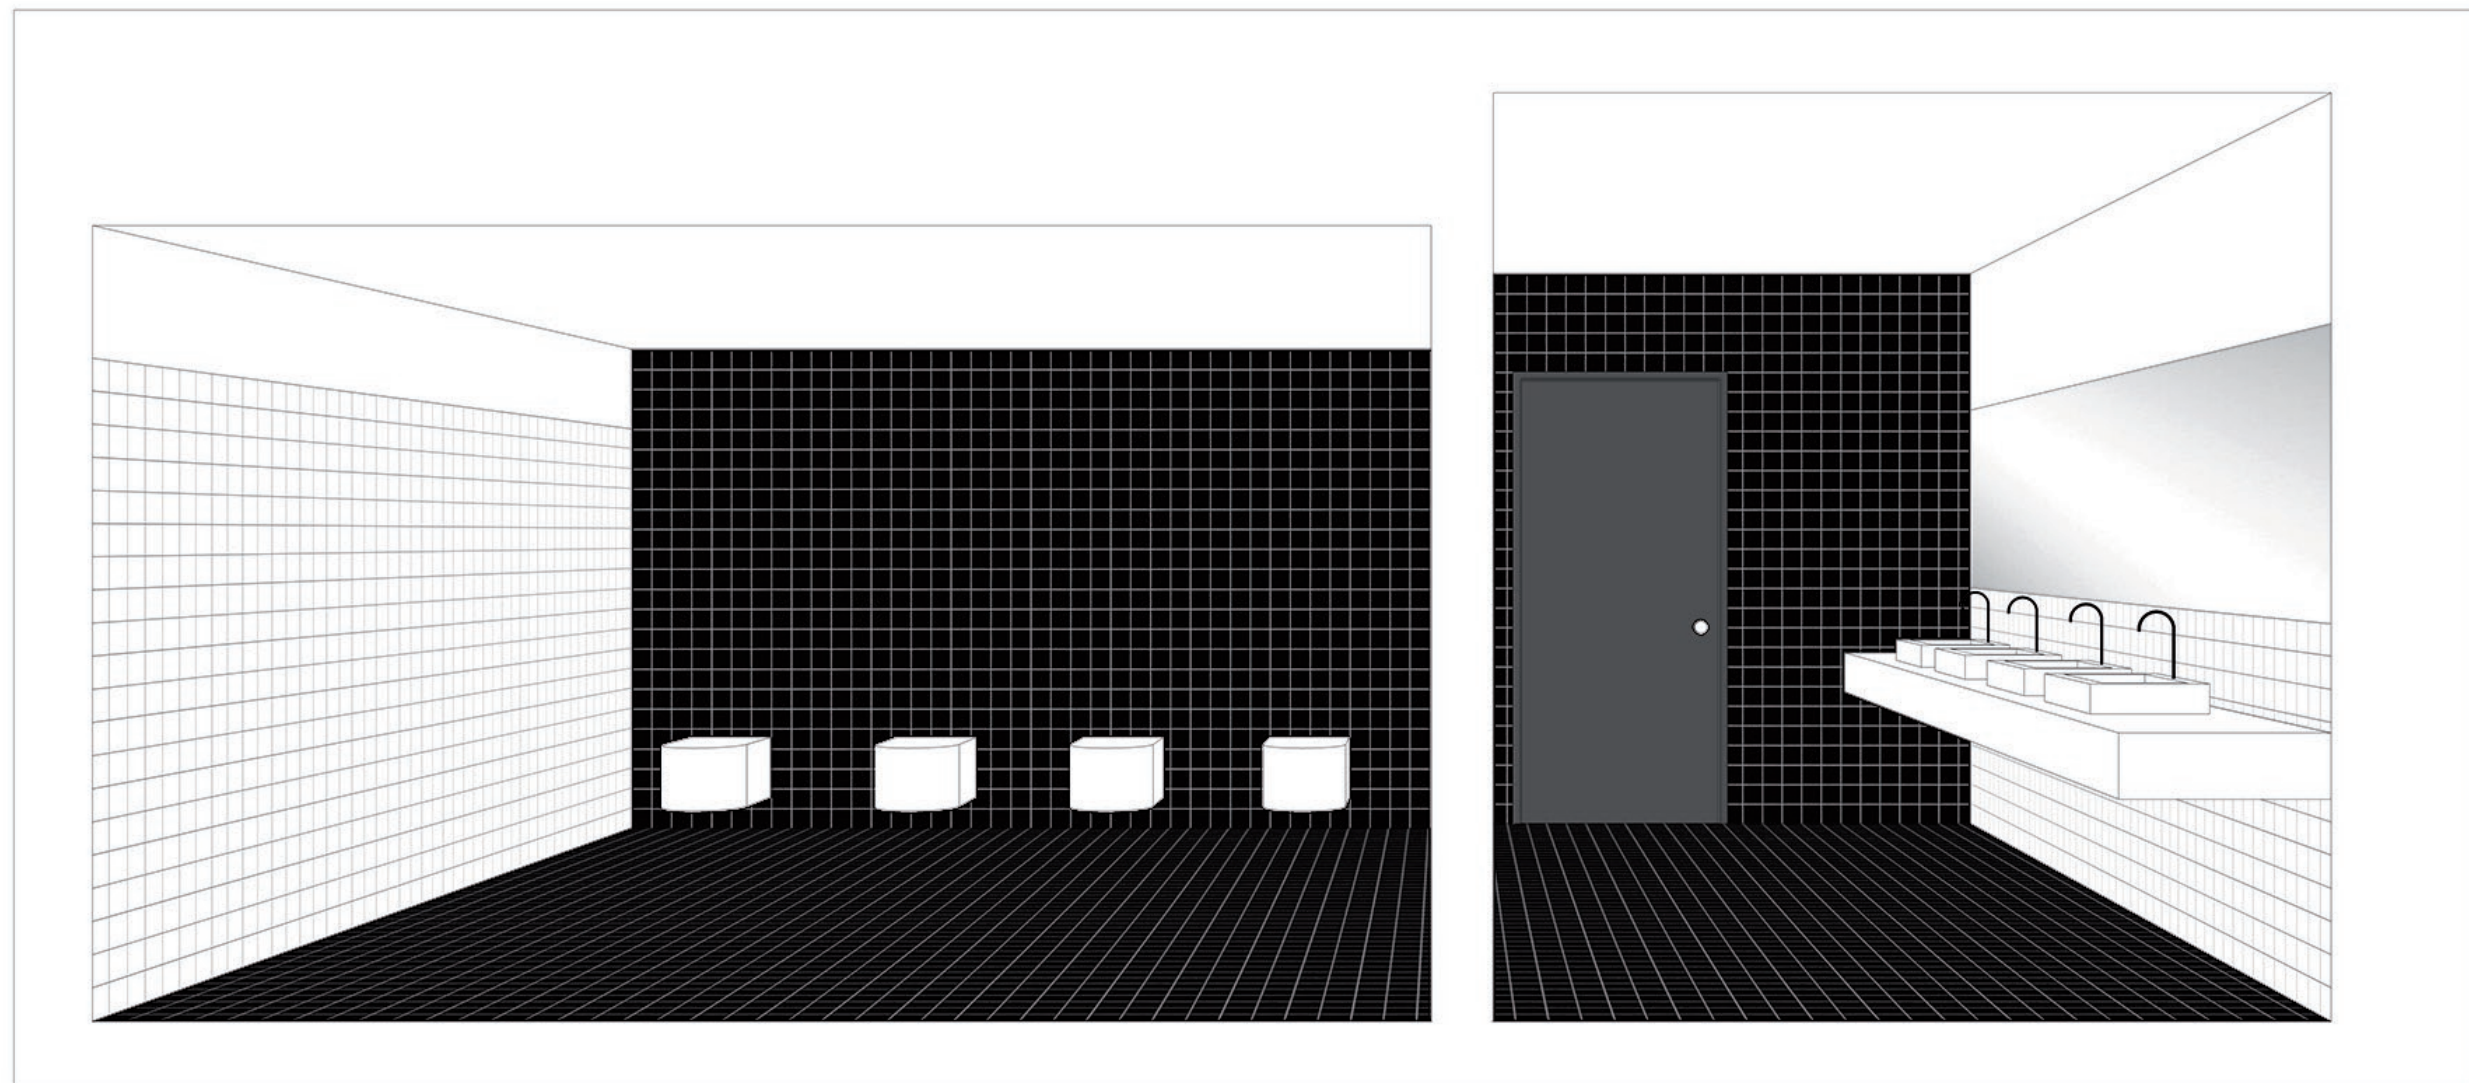


WC | Sporthalle

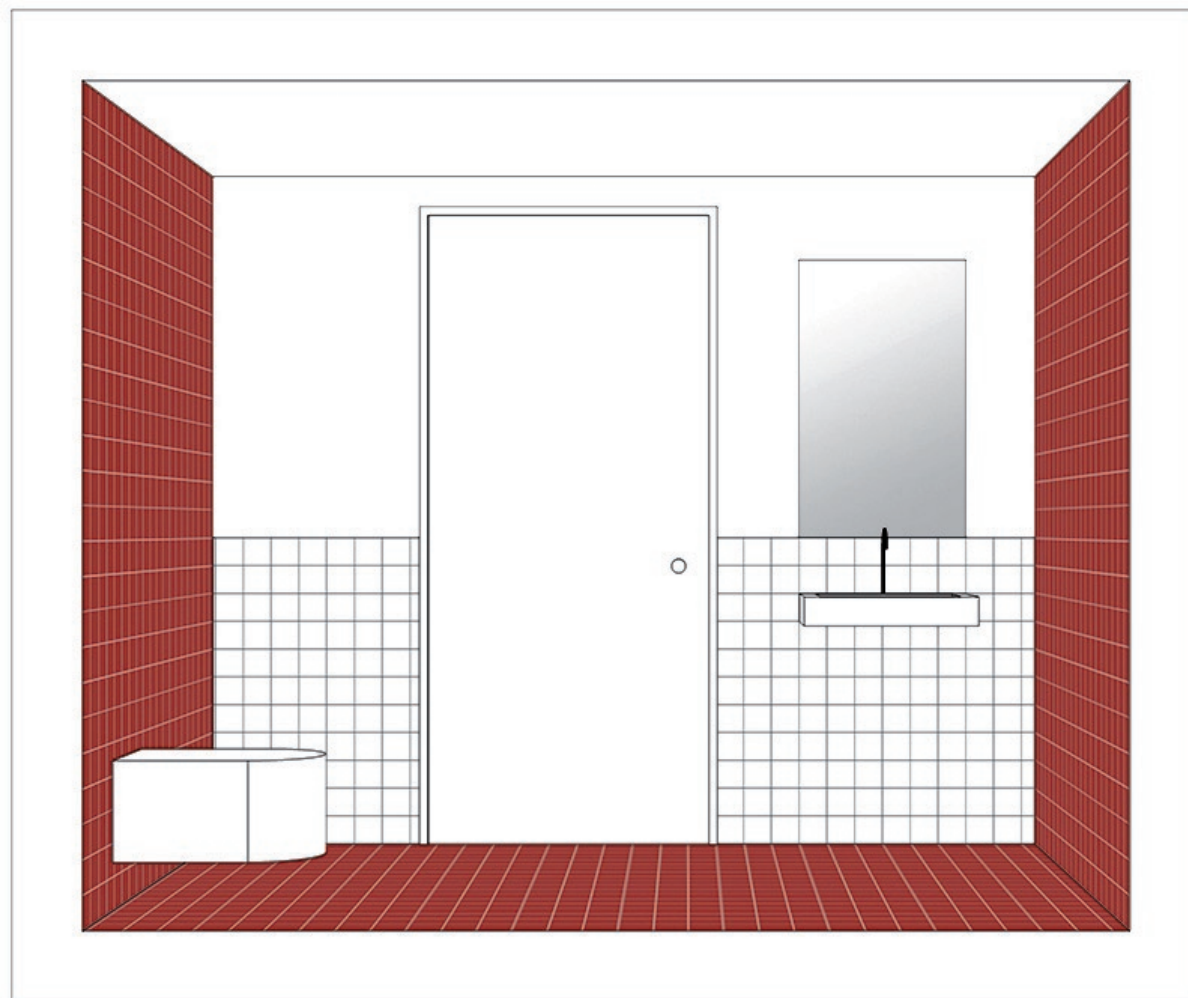



Dusche + WC | Schiedsrichter

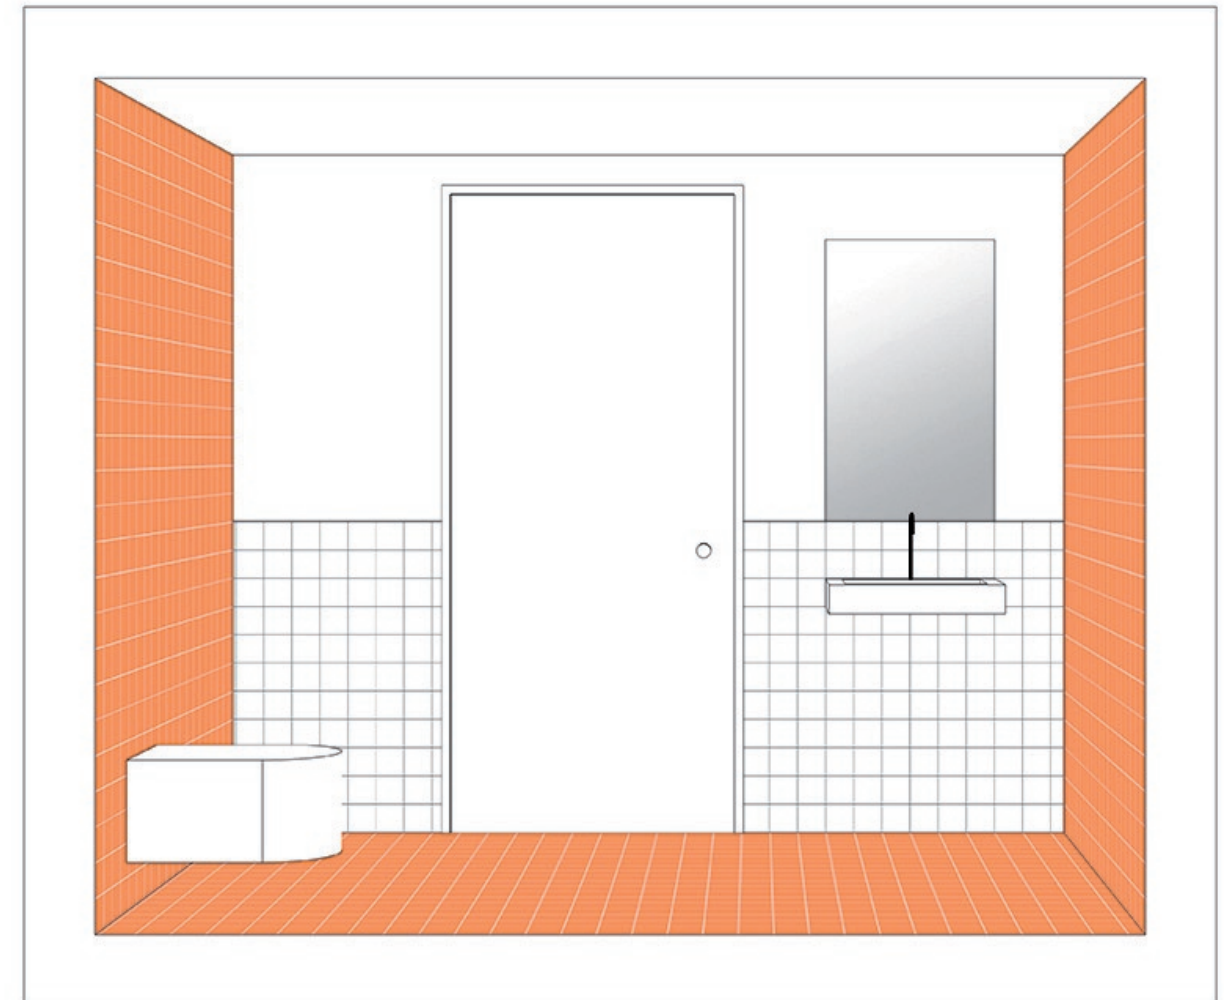

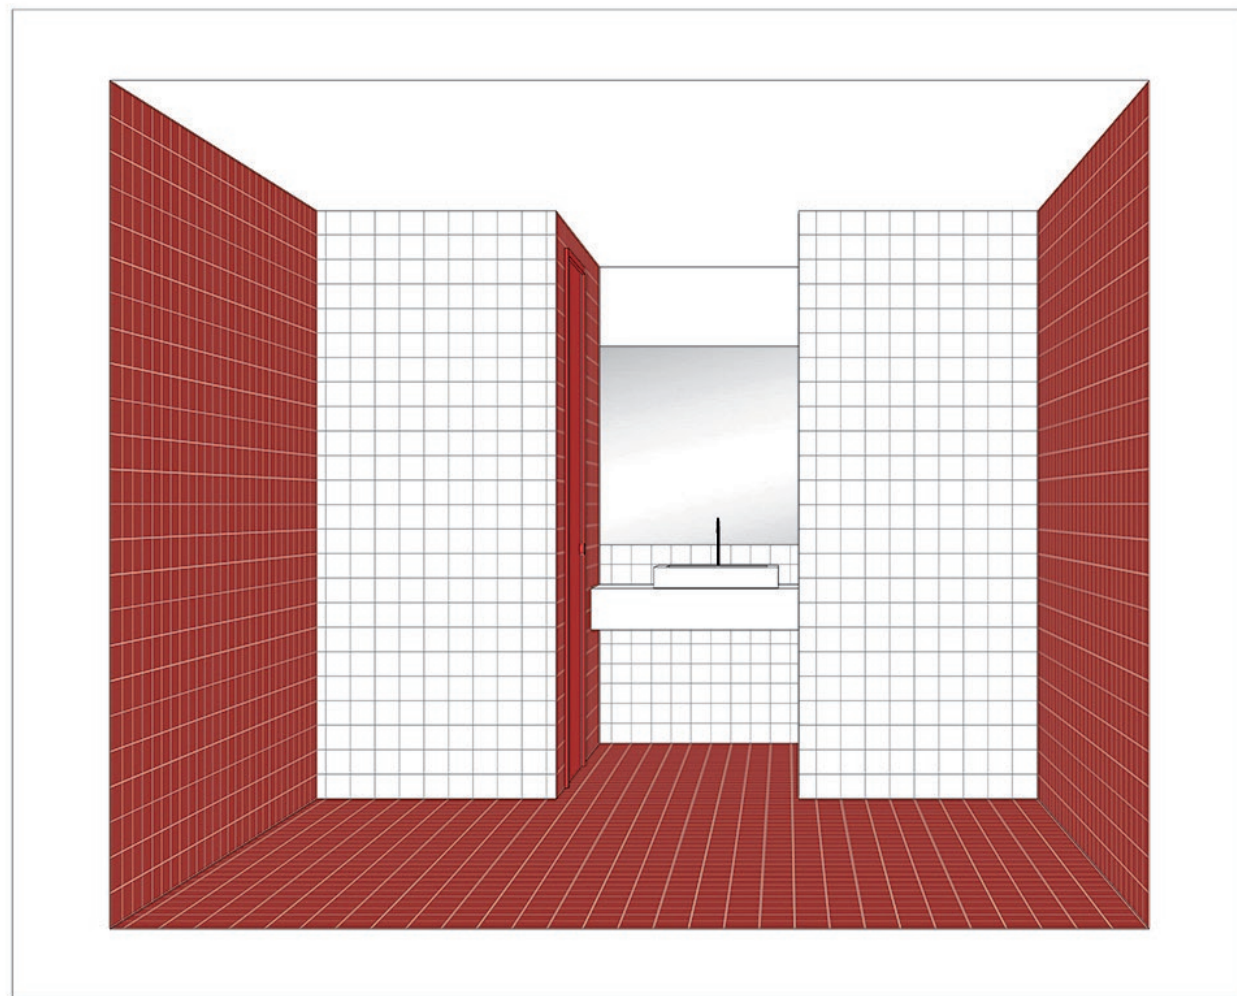


Dusche + WC | Umkleide

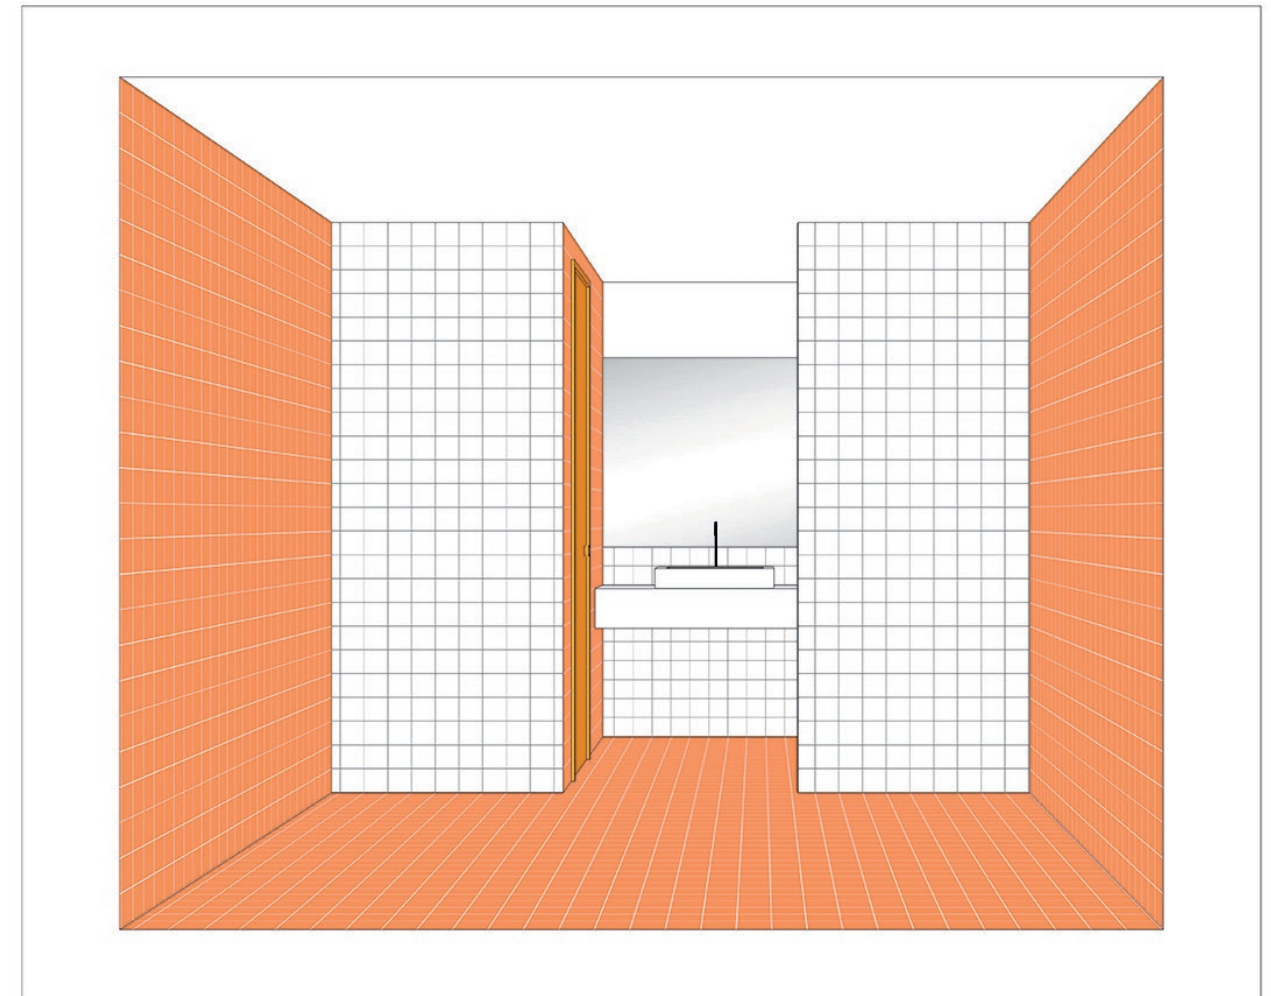

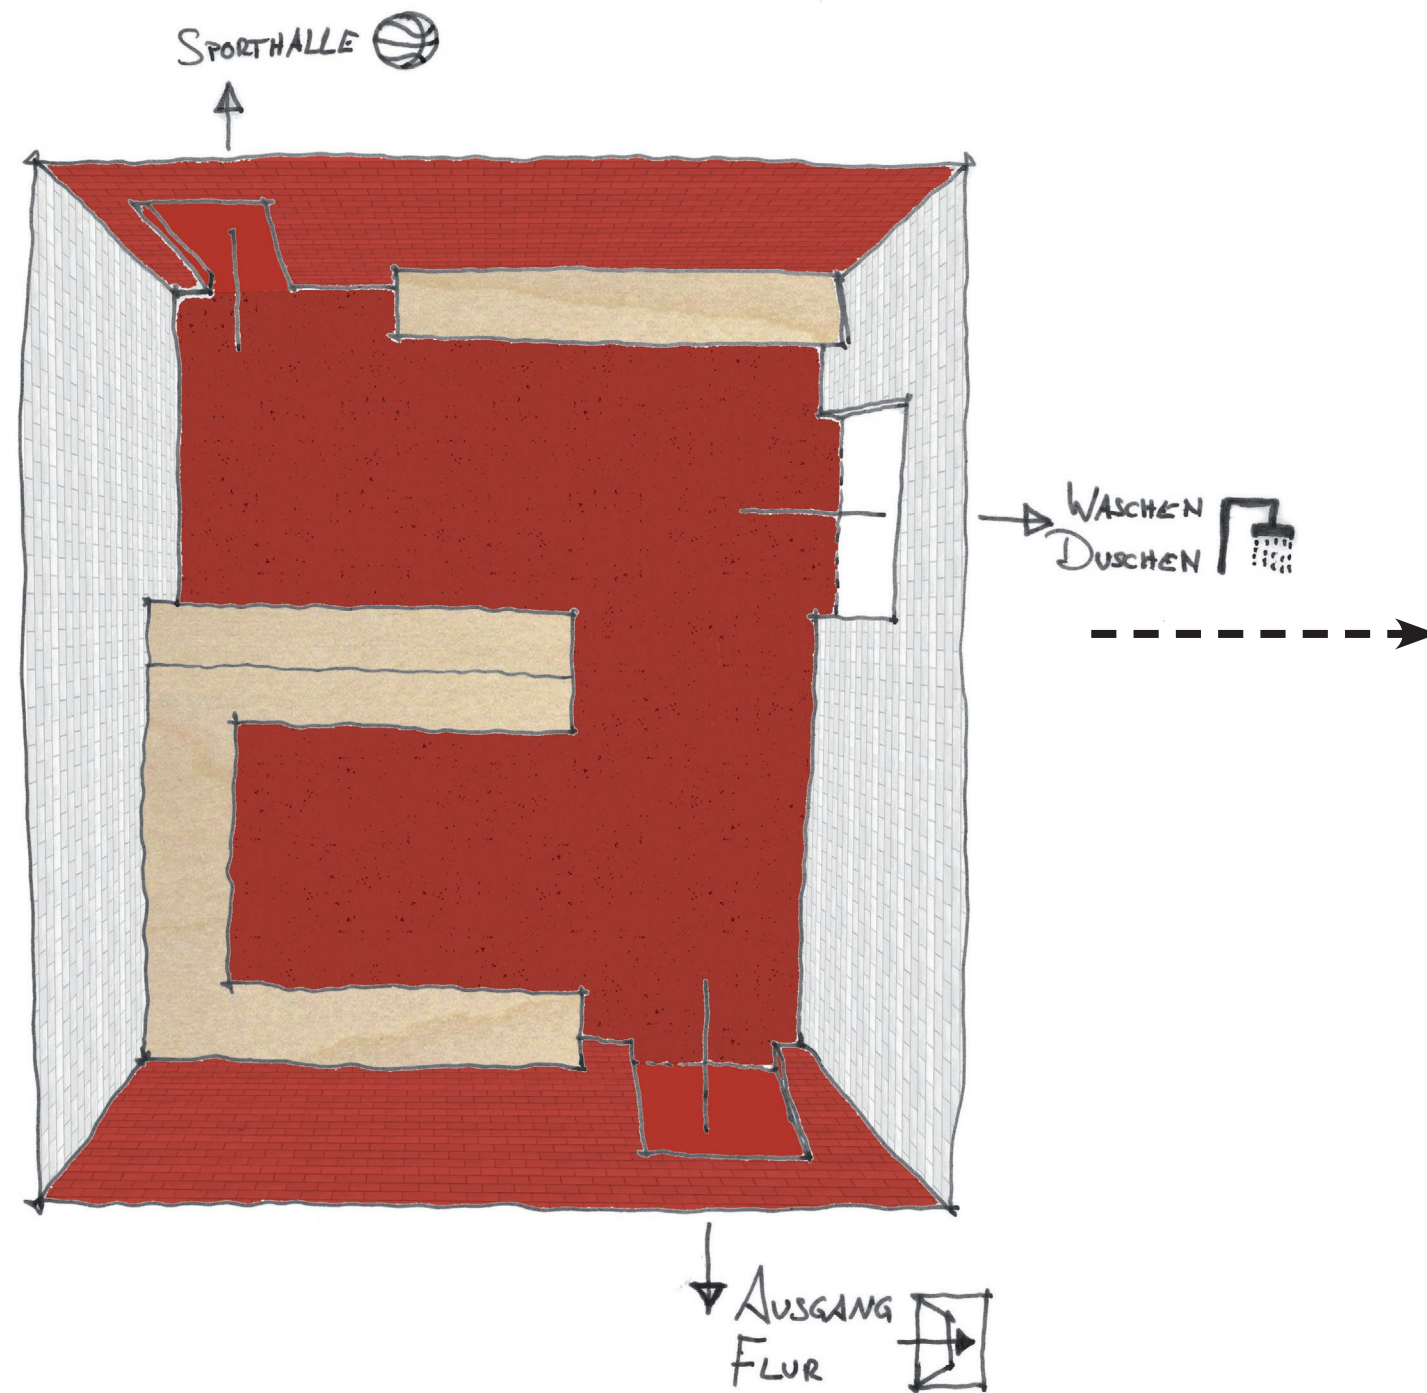

Variante 1 - Grundrissansicht Umkleide

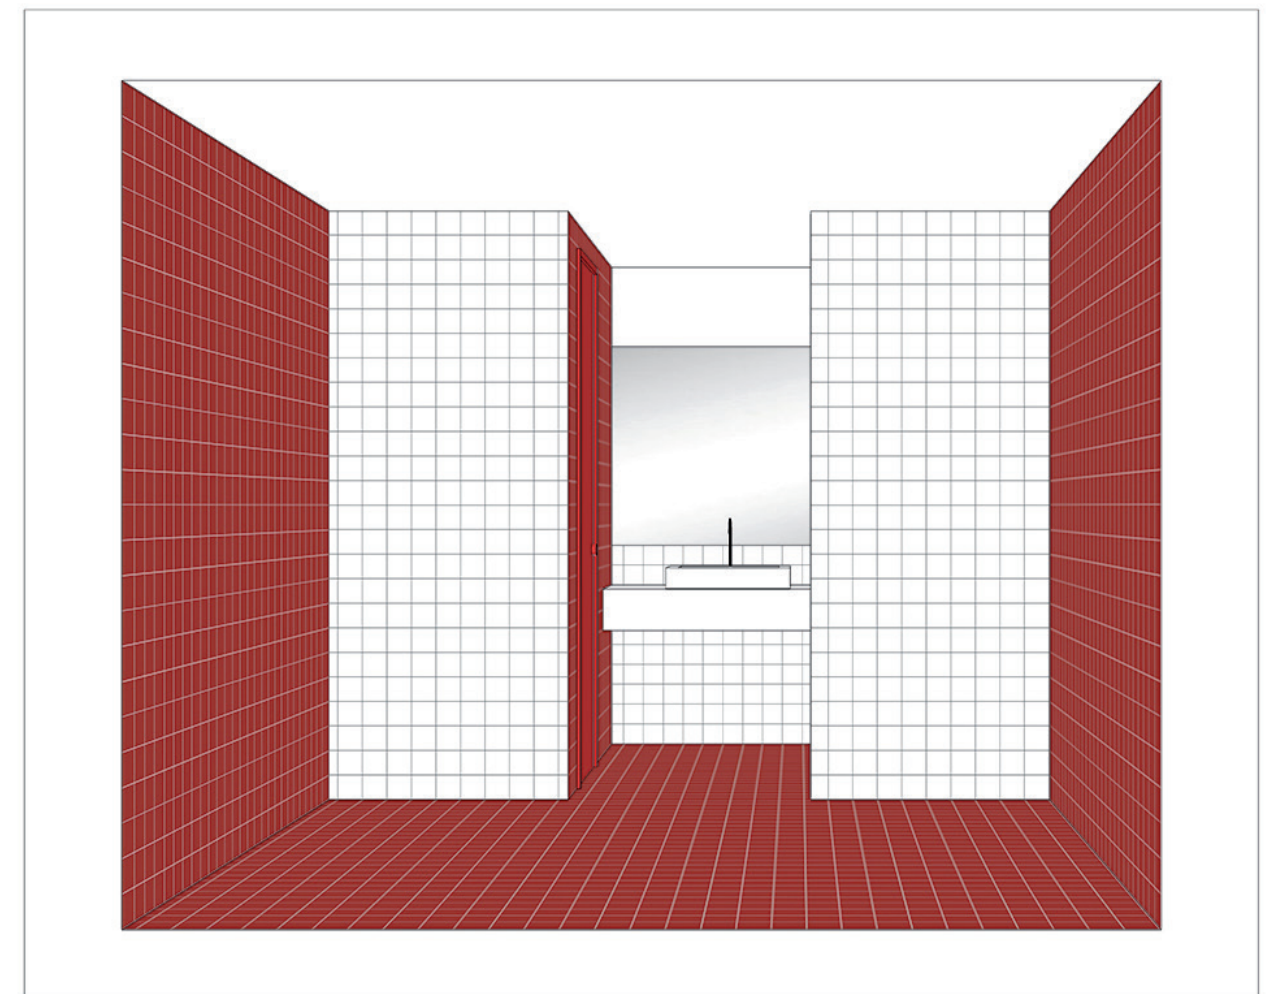

in Anlehnung an den Fliesenspiegel Waschen / Duschen



Ansicht Flurwand / Zugänge Umkleiden

HARTIG
MEYER
WÖMPNER

Architekten BDA
Lüdinghausen
Münster



Flurperspektive

Neubau Leistungssporthalle Lüdinghausen

HARTIG / MEYER / WÖMPNER Architekten BDA

Flur 019