


Schnitt A - A

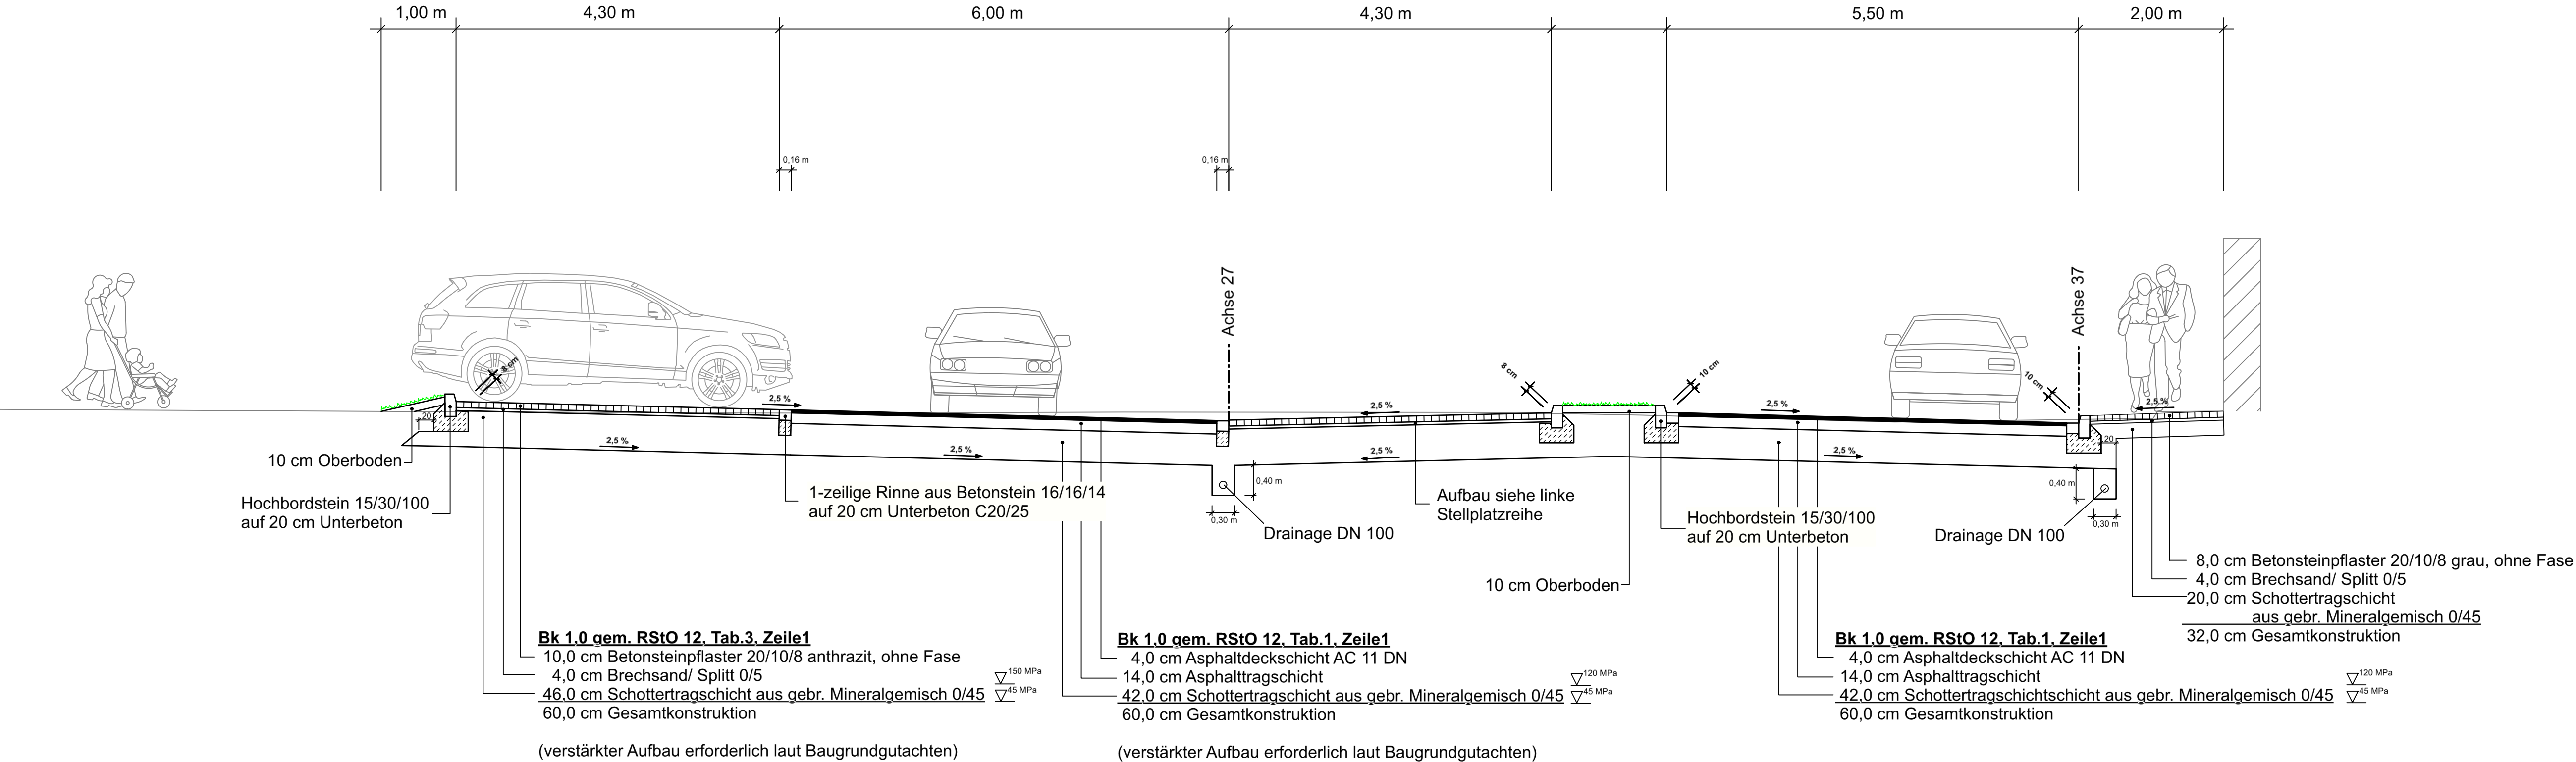

5			
4			
3			
2			
1			
Nr.	Art der Änderung	Name	Datum

 Beratende Ingenieure & Stadtplaner Vermessung Straßen- und Verkehrsplanung Bauleitung Stadtplanung Landespflege Siedlungswasserwirtschaft u. Wasserbau Lärmschutz Verkehrstechnik Leitungsdokumentation 48165 Münster, Hansastr. 63, Tel.: 025012760-0 Fax: -33 Homepage: www.nts-plan.de eMail: info@nts-plan.de	bearbeitet	Henkenjohann	15.10.2019
	gezeichnet	Henkenjohann	15.10.2019
	geprüft:	R. Suhre	15.10.2019

Projekt Nr.:
Plan Nr.:
Blatt Nr.: 1 (1)
Str. Schlüssel:
Anlage Nr.:

Ausbauquerschnitt



Maßstab
Ausbauquerschnitt 1:50
Längen 1: /Höhen 1:

	Datum	Name
bearbeitet		
gezeichnet		
geprüft		

genehmigt :
Lüdinghausen, den

i. A.



STADTLÜDINGHAUSEN

Stadt Lüdinghausen

Janackerstiege

Entwurf
Variante 4.2b