


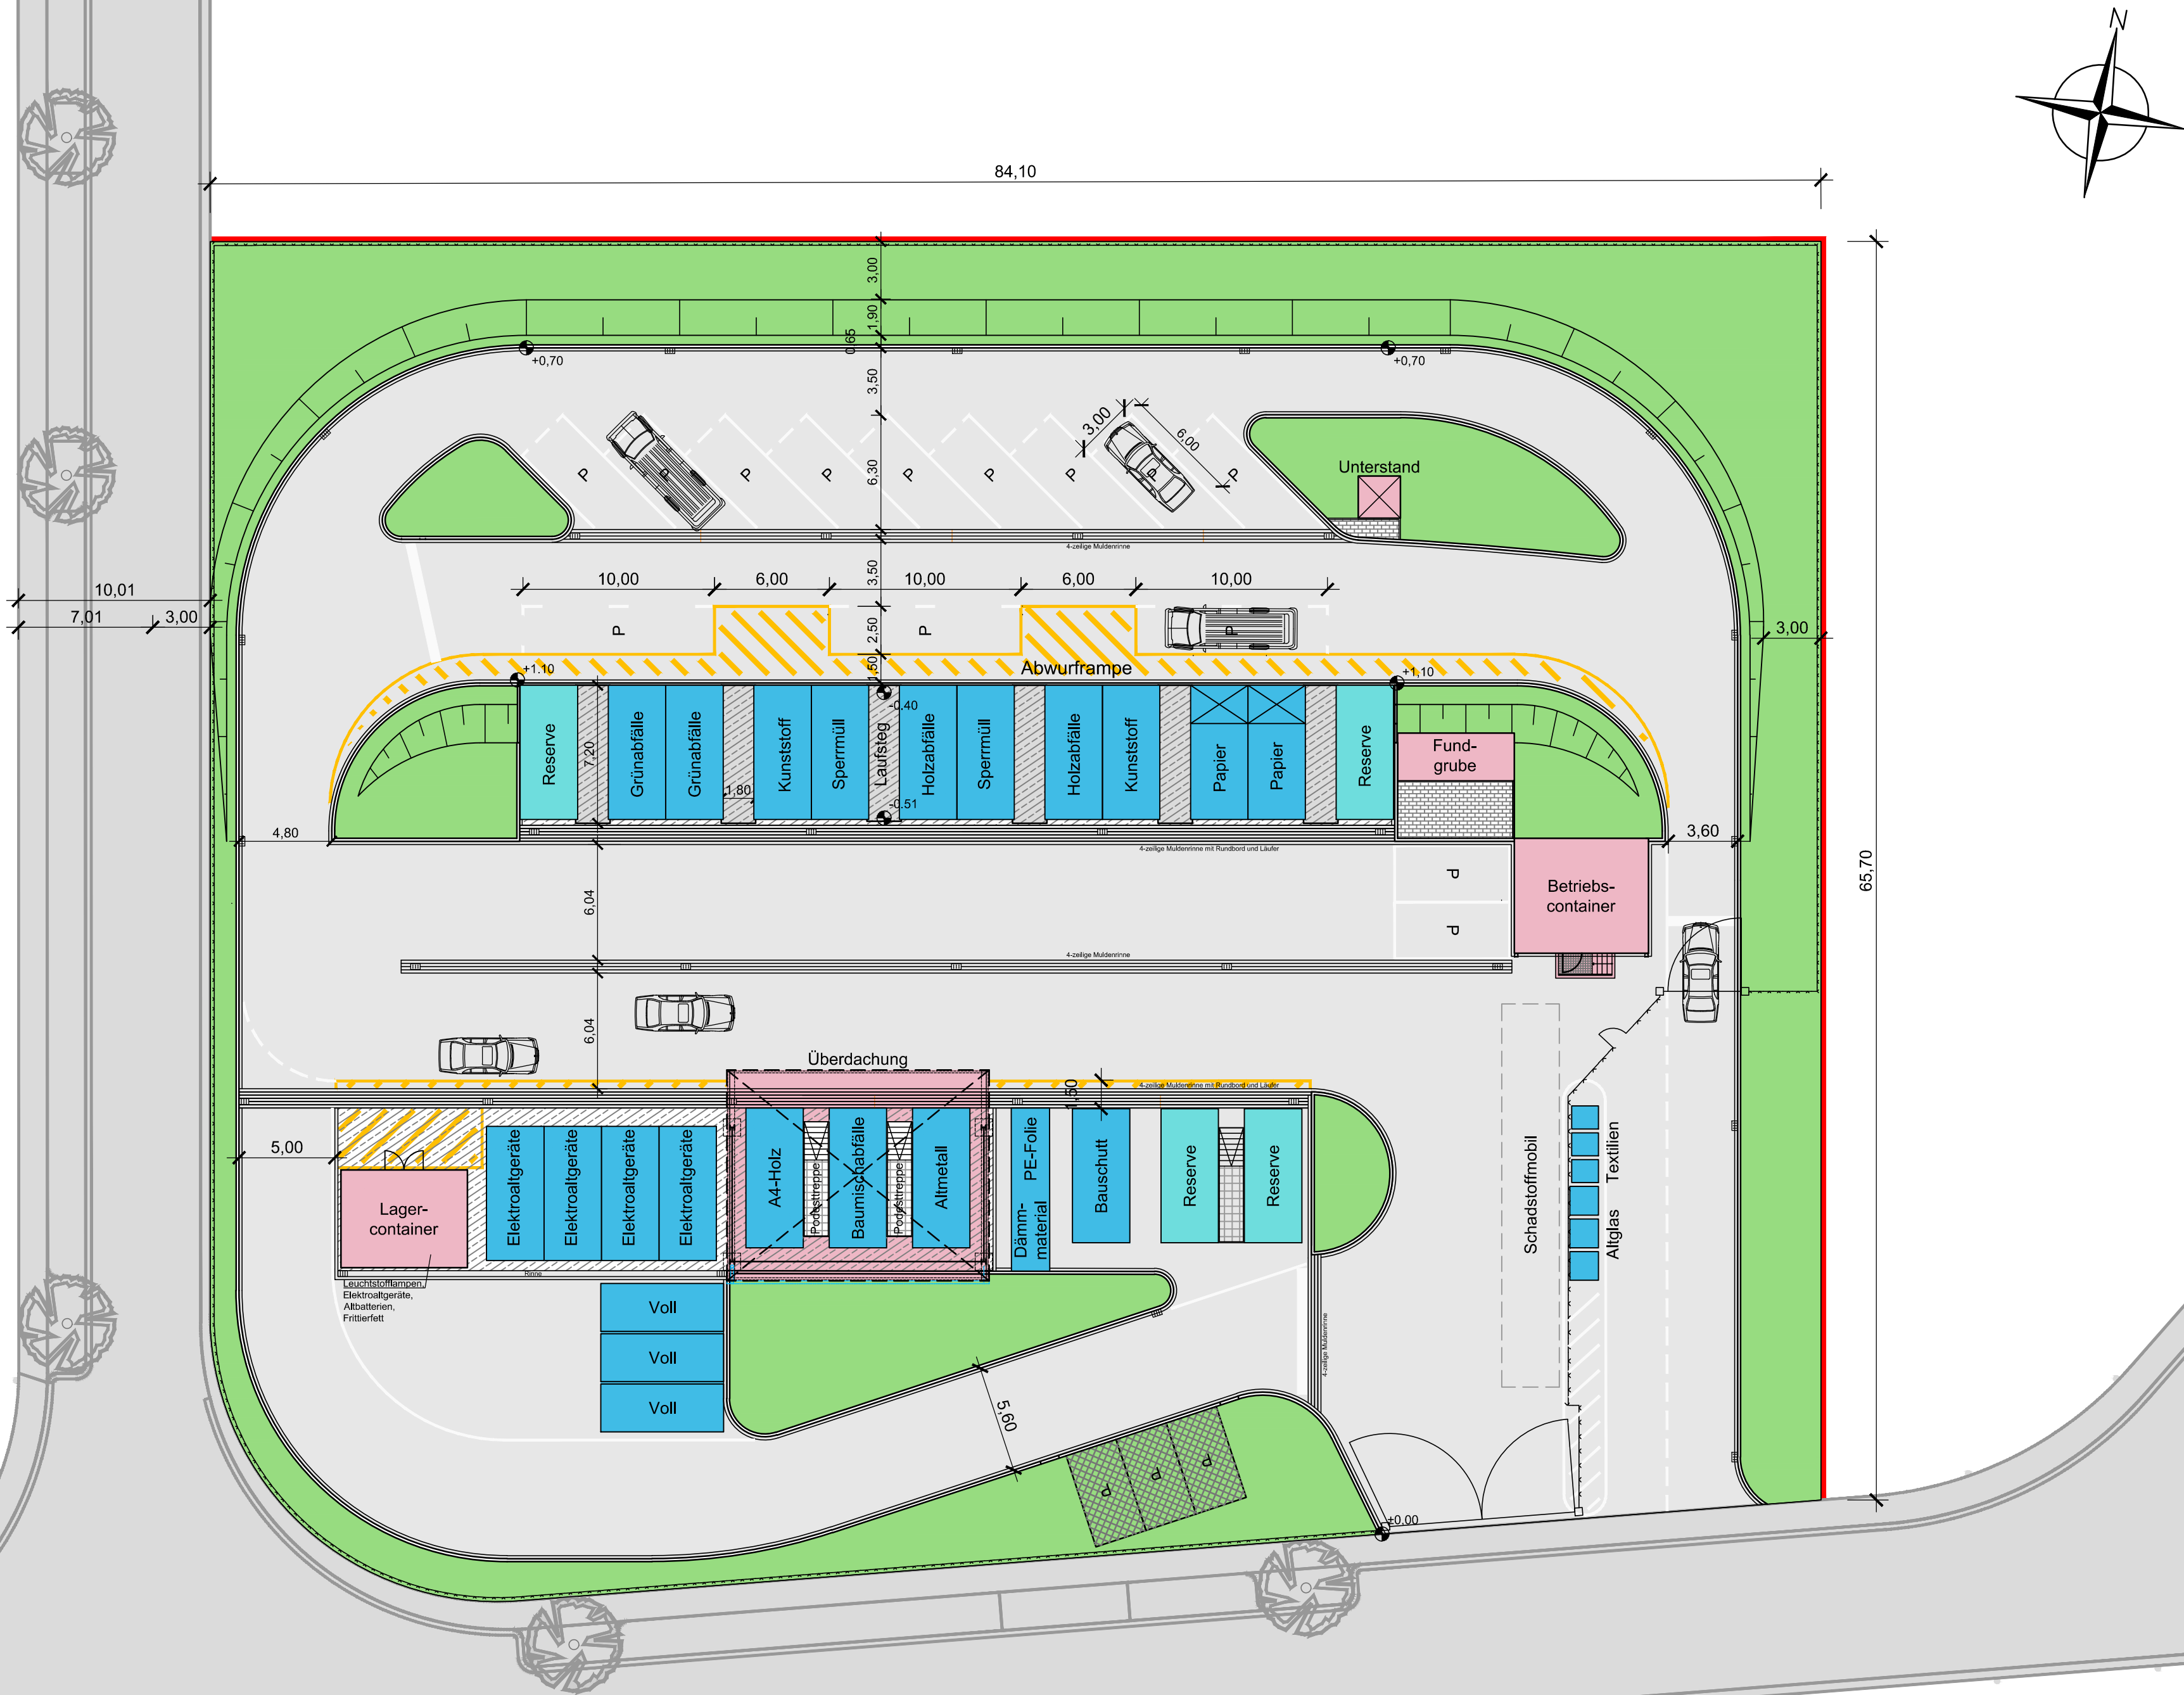

Legende:

- Asphaltfläche
- Betonfläche
- Pflasterfläche
- Grünfläche
- Dachfläche
- Containerfläche
- Sperrfläche
- Grundstücksgrenze

Flächenbedarf:

|                       |    |         |
|-----------------------|----|---------|
| Grundstück, insgesamt | A= | 5.740m² |
| davon Grünfläche      | A= | 1.485m² |
| Dachfläche            | A= | 245m²   |
| befestigte Fläche     | A= | 4.010m² |

|   |  |   |  |
|---|--|---|--|
| Antragsteller:<br><br>12.12.2019<br>Datum / Unterschrift   |  | Planung:<br><br>12.12.2019<br>Datum / Unterschrift |  |
| Auftraggeber:<br><br>Stadt Lüdinghausen<br>Borg 2<br>59348 Lüdinghausen<br>Tel.: 02591 / 926 - 0<br>Fax: 02591 / 926 - 260                                  |  | Zeichnungs-Nr.:<br>P19-020-4-L-03   |  |
| Wertstoffhof Lüdinghausen   |  | Vorgangs-Nr.:<br>389498   |  |
|   |  | Maßstab:<br>1:250   |  |
| Antrag auf Genehmigung<br>nach § 4 BImSchG   |  | Datum:<br>12.12.2019   |  |
|   |  | bearb.:<br>Im / Hü   |  |
| Lageplan<br>Standortlayout   |  | gez.:<br>MG / Sei   |  |
|   |  | gepr.:<br>Be   |  |
| Planung:<br><br>pbo Ingenieurges. mbH<br>Alfonsstraße 44 . 52070 Aachen<br>Fon: 0241/97 88 9-0<br>Fax: 0241/97 88 9-30<br>E-Mail: info@pbo.de<br>www.pbo.de |  | Format:<br>0,70x0,43=0,30m²   |  |