


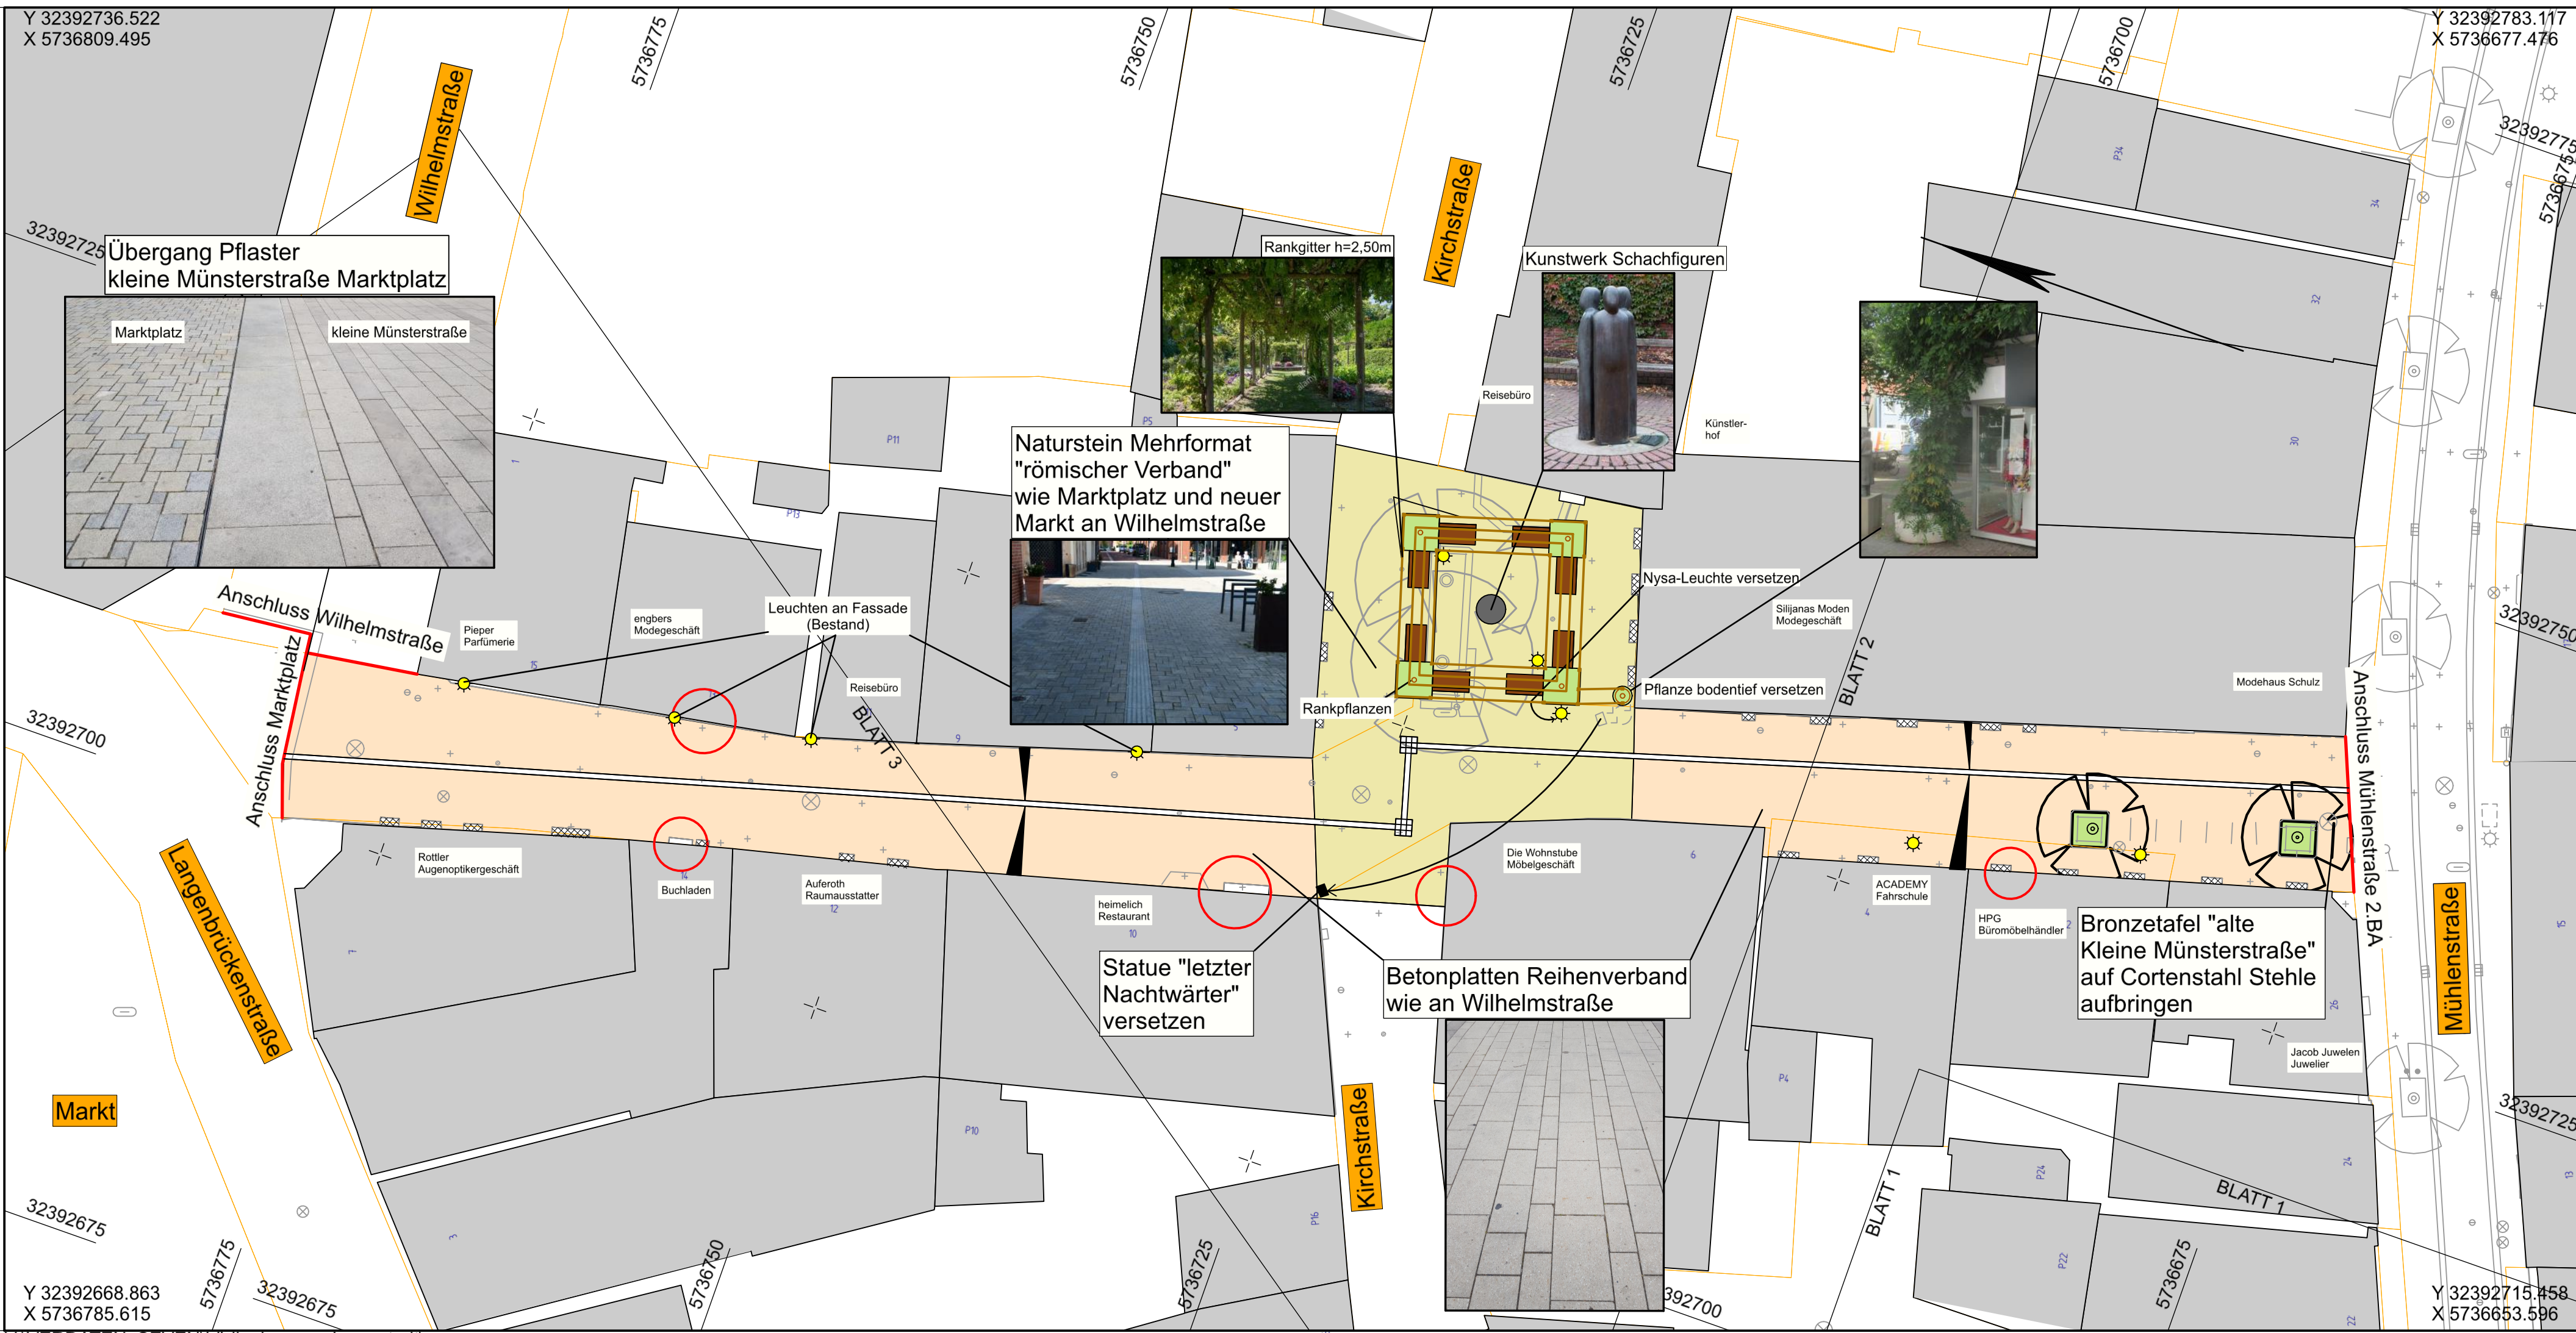

Legende

- Natursteinpflaster "römischer Verband"
- Betonplatten Reihenverband
- Baumbeet (Bestand)
- Eingänge Anpassung prüfen
- Lichtschrächte im Bestand
- Beete mit Einfassung aus Cortenstahl

Auftraggeber
Stadt Lüdinghausen

Borg 2 | 59348 Lüdinghausen
T 02591 926-0 | F 02591 926-300
info@stadt-luedinghausen.de | www.luedinghausen.de

Projektname
**Barrierefreie Umgestaltung
Innenstadt Lüdinghausen
BA Kleine Münsterstraße**

Plannummer	Projektnr.		
S.2.1.4	05200054		
Planinhalt	Maßstab		
Lageplan Verkehrsplanung	1:250		
Fachbereich	Name Kürzel	Datum	
Verkehrsplanung	bearbeitet Meirich	20.08.2020	
Leistungsphase	gezeichnet Meirich	20.08.2020	
Vorentwurf	geprüft		
Freigabe Planer	Freigabe Auftraggeber Bauherr		

nts Ingenieurgesellschaft mbH

Hansestraße 63 | 48165 Münster
T 02501 2760 0 | F 02501 2760 33
info@nts-plan.de | www.nts-plan.de

Lagestatus ETRS 89/UTM 32 ; Höhenstatus NHN (DHHN 2016)