


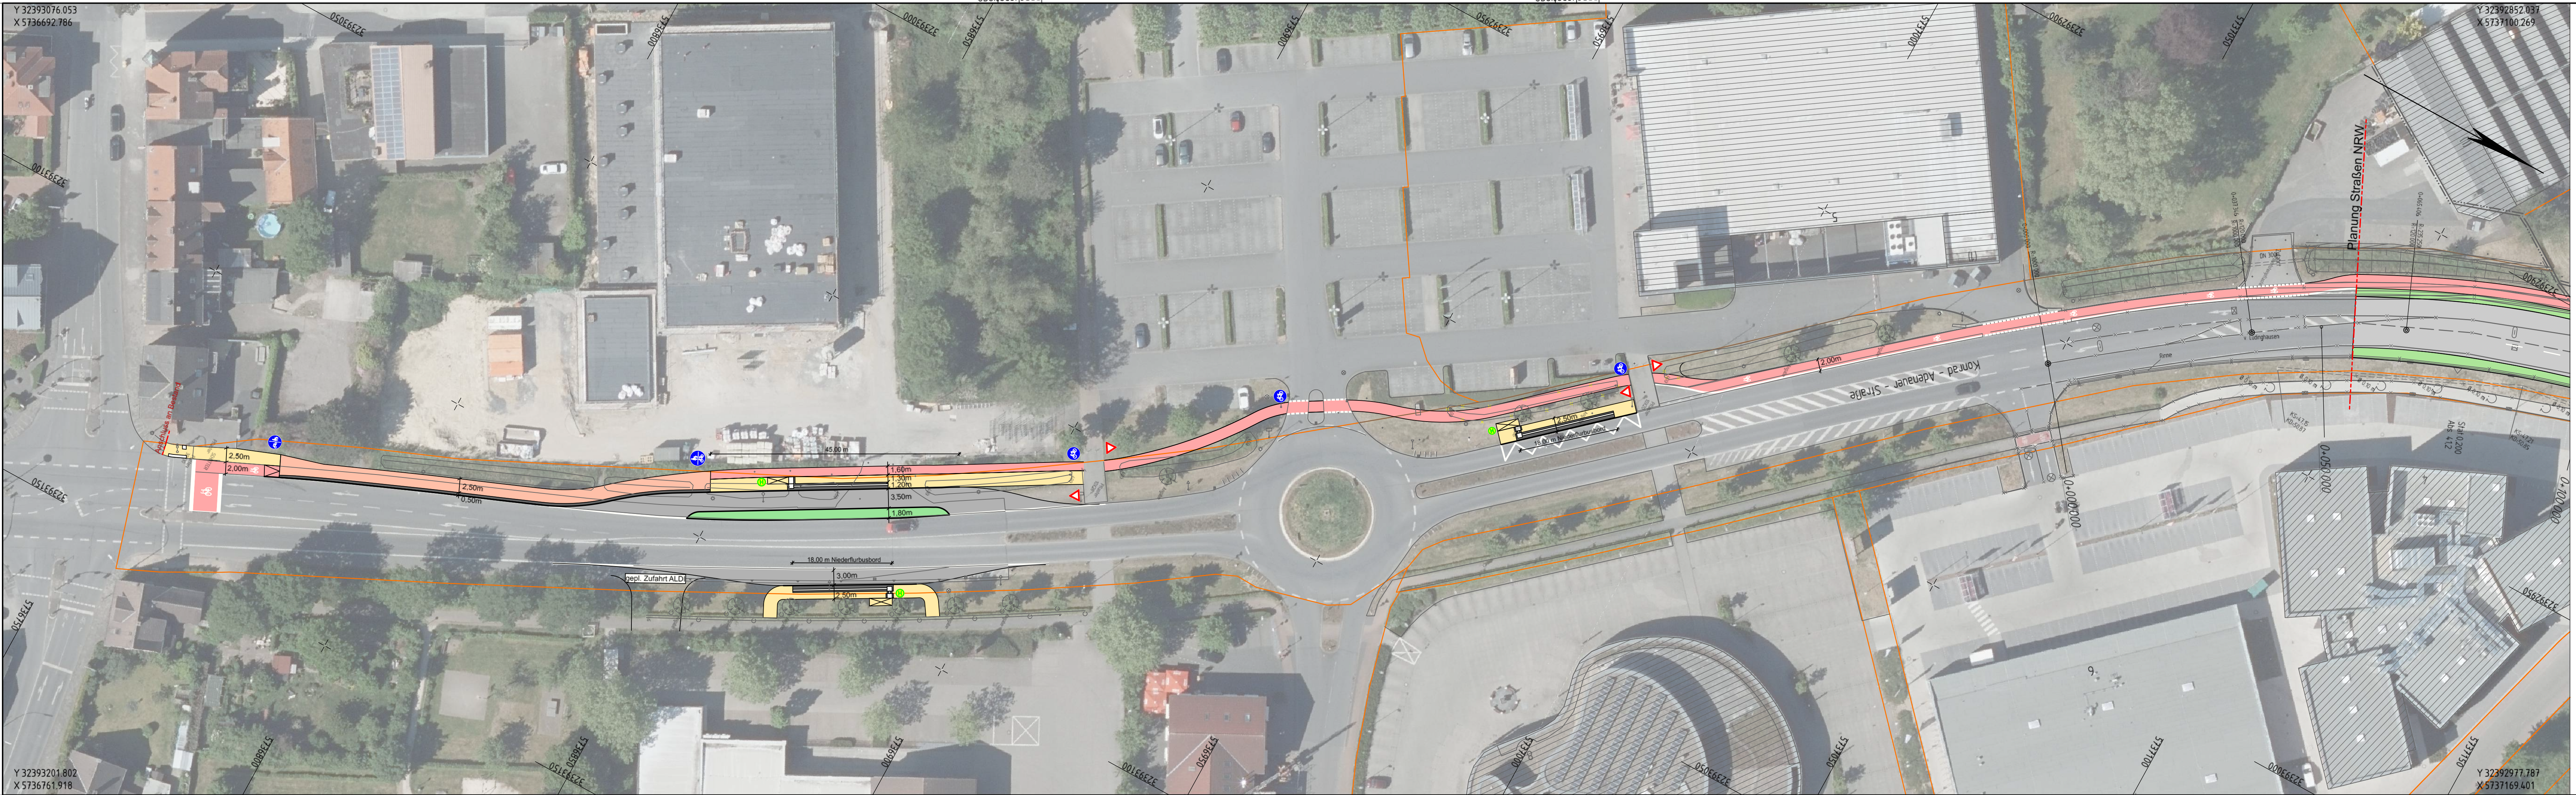

Legende

Gehweg

Radweg / Radfahrstreifen

gem. Geh- / Radweg

Index	Art der Änderung	Name	Datum

Auftraggeber

Stadt Lüdinghausen

Borg 2 | 59348 Lüdinghausen
T 02591 926-0
www.luedinghausen.de



Projektname

B235 Radverkehr / Bushalttestellen

Plannummer	S.3.1.1	Projektnr.	07190042
Planinhalt	Lageplan Verkehrsplanung	Maßstab	1:500
Fachbereich	Verkehrsplanung	Name Kürzel	Datum
		bearbeitet Merker	17.05.2021
Leistungsphase	Grundlagenermittlung	gezeichnet Merker	17.05.2021
		geprüft Suhre	17.05.2021
Freigabe Planer	Freigabe Auftraggeber Bauherr		

nts Ingenieurgesellschaft mbH

Haneestraße 63 | 48165 Münster
T 02501 2760 0 | F 02501 2760 33
info@nts-plan.de | www.nts-plan.de



Lagestatus ETRS 89/UTM 32 ; Höhenstatus NHN (DHHN 2016)

VORABZUG

PLOTM 6H\J24 Blatt: 02 M 1:500 04.05.2021 11:57