
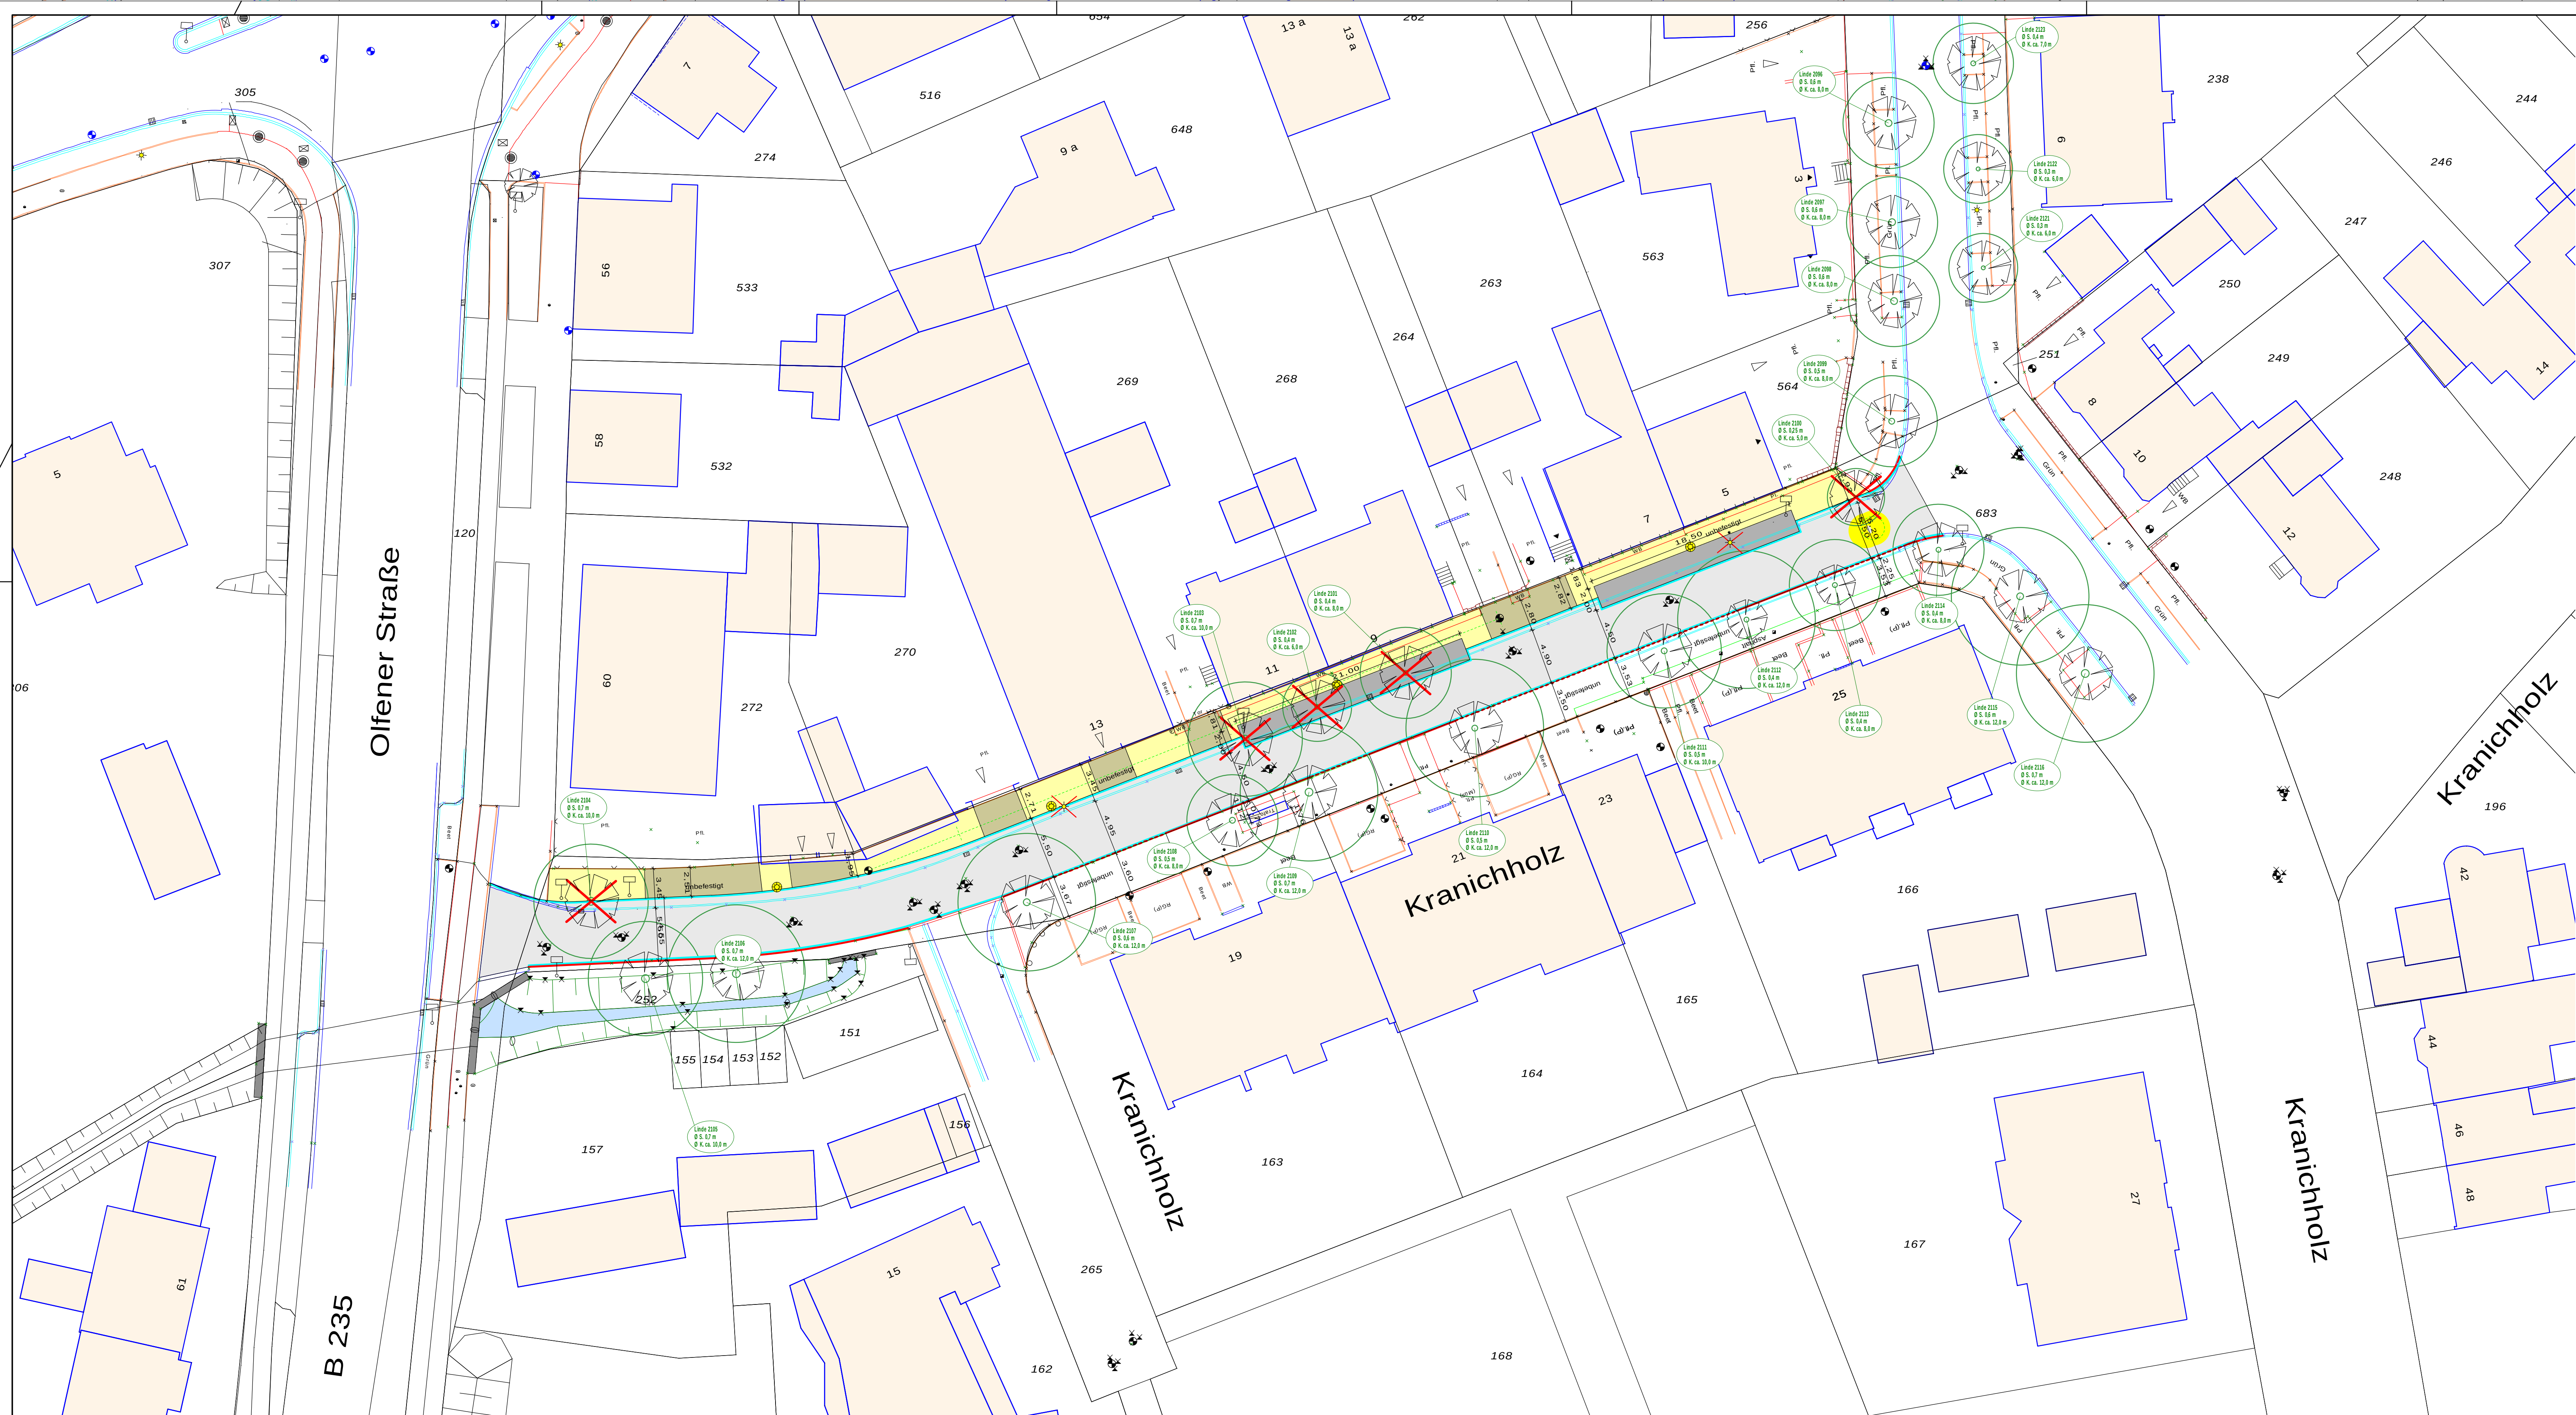


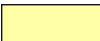

Legende:

- | | | | |
|---|---|---|-------------------|
|  | vorh. Gebäude |  | vorh. Einlauf |
|  | gepl. Fahrbahn in Asphalt |  | vorh. Poller |
|  | gepl. Stellflächen in Pflaster |  | vorh. Leuchte |
|  | gepl. Gehweg in Pflaster |  | gepl. Leuchte |
|  | gepl. Einfahrt in Pflaster |  | vorh. Baum |
|  | gepl. Rundbord R5 = 100/15/22 cm, mit 6 cm Auftritt |  | vorh. Höhen |
|  | gepl. Tiefbordstein = 100/8/25 cm |  | vorh. Zufahrt |
|  | gepl. 1-malrige Rinne = 24/16/14 bzw. 16/16/14 cm |  | vorh. Kanaldeckel |
|  | vorh. Baustraße |  | vorh. Schild |
|  | gepl. Tiefbordstein |  | vorh. Harnschild |
|  | vorh. Mauer |  | vorh. Hydrant |
|  | vorh. Zaun |  | vorh. Gasschieber |
|  | vorh. Hecke |  | vorh. Wasserkappe |
|  | Entfällt | | |

VORABZUG

[illegible]

PLANUNG UND ABWICKLUNG VON VERKEHRSANLAGEN UND INGENIEURBAUWERKEN


Osttor 43
48324 Sendenhorst

Tel. 02526 / 1026
Fax 02526 / 1025-5

info@gnegel.net
www.gnegel.net



GNEGE

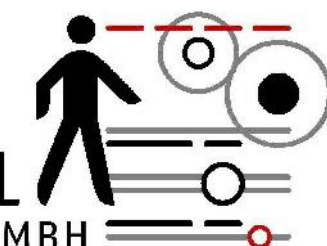

Stadt L ü d i n g h a u s e n

Abwasserwerk

BORG 2 , 59348 LÜDINGHAUSEN

Projekt:	Kanalerneuerung Kranichholz Lüdinghausen
----------	--

Planbezeichnung:	Lageplan Straßenentwurf Variante 2
------------------	--

Plotbox: Straßenentwurf V

Maßstab:	1 : 25
----------	--------

Projektnummer:

Datum:	22.01.2021
--------	------------

	Bearbeitung:
--	---------------------

Auftraggeber

	Aufgestellt
--	--------------------

..... **2021** **Sendenhorst,** **202**