


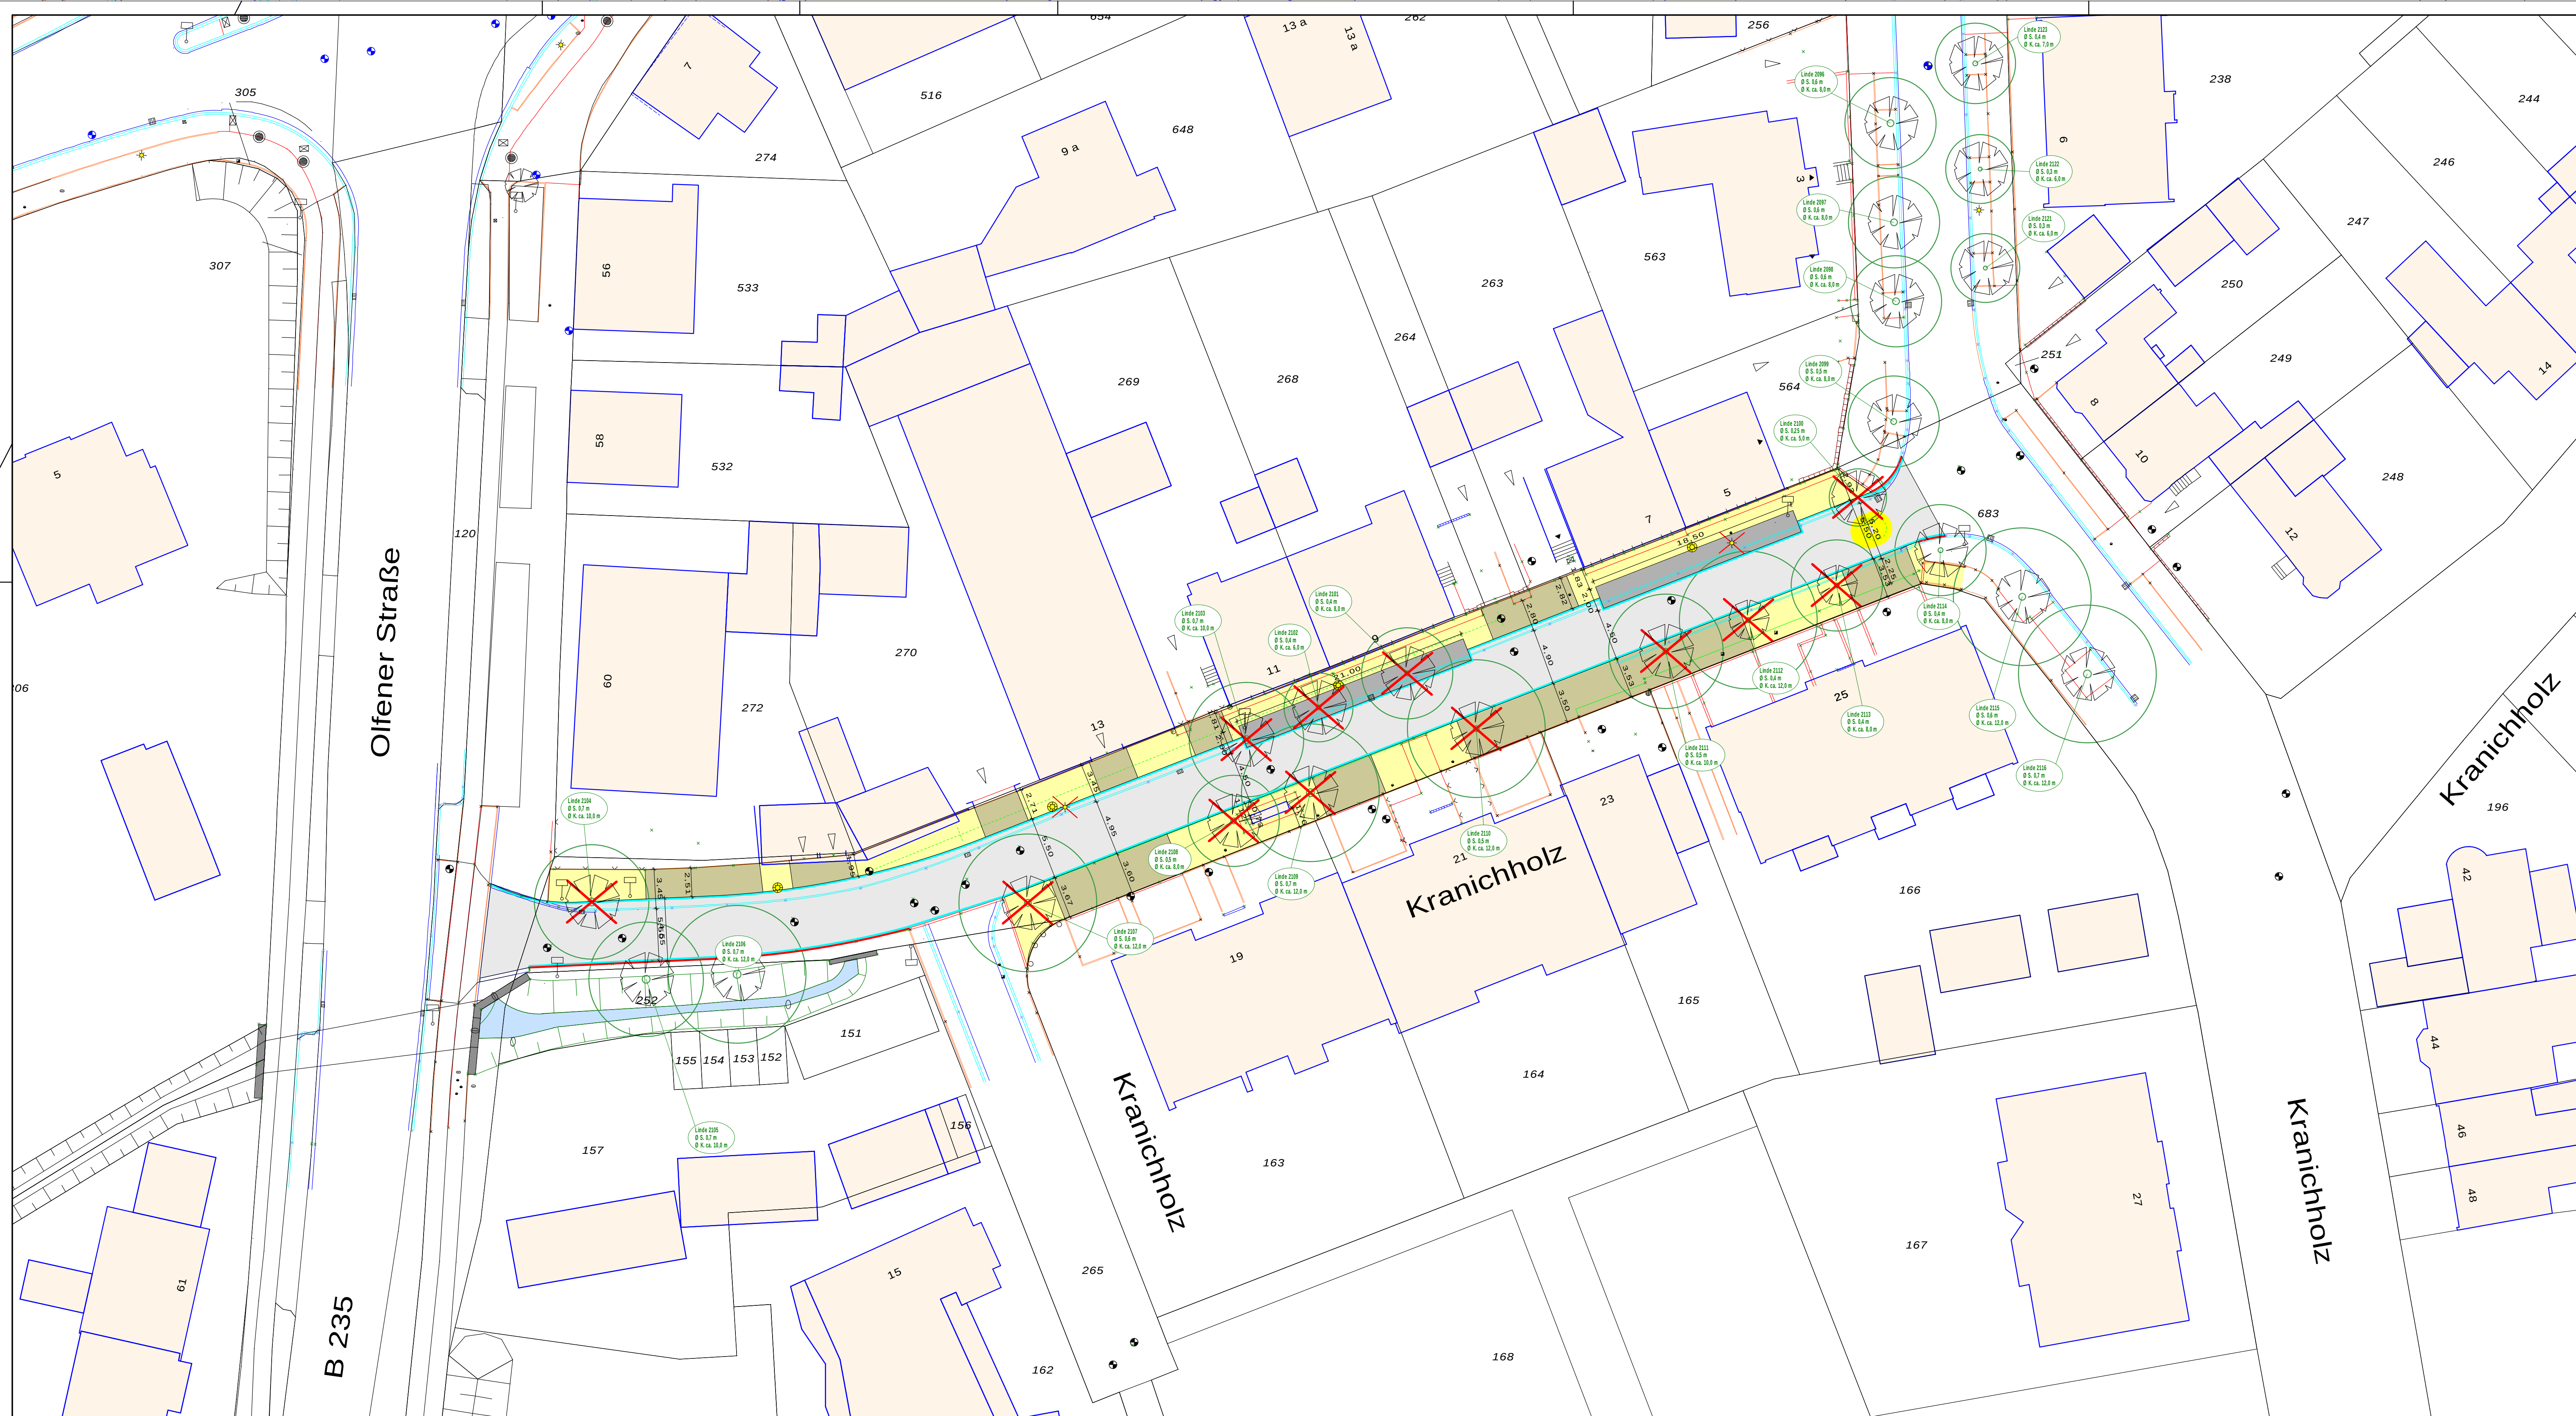

Legende:

- | | | | |
|---|---|---|-------------------|
|  | vorh. Gebäude |  | vorh. Einlauf |
|  | gepl. Fahrbahn in Asphalt |  | vorh. Poller |
|  | gepl. Stellflächen in Pflaster |  | vorh. Leuchte |
|  | gepl. Gehweg in Pflaster |  | gepl. Leuchte |
|  | gepl. Einfahrt in Pflaster |  | vorh. Baum |
|  | gepl. Rundbord P5 – 100/15/22 cm, mit 8 cm Auftritt |  | 56,3l vorh. Höhen |
|  | gepl. Tiefbordstein – 100/8/25 cm |  | vorh. Zufahrt |
|  | gepl. 1-reihige Rinne – 24/16/14 bzw. 16/16/14 cm |  | vorh. Kanaldeckel |
|  | vorh. Baustraße |  | vorh. Schild |
|  | vorh. Tiefbordstein |  | vorh. Kornschild |
|  | vorh. Mauer |  | vorh. Hydrant |
|  | vorh. Zaun |  | vorh. Gasschieber |
|  | vorh. Hecke |  | vorh. Kassenkappe |
|  | Entfällt | | |

VORABZUG

[illegible]

PLANUNG UND ABWICKLUNG VON VERKEHRSANLAGEN UND INGENIEURBAUWERKEN

Osttor 43

48324 Sendenhorst

Tel. 02526 / 1026


Fax 02526 / 1025-5

info@gnegel.net 

www.gnegel.net



GNEGE

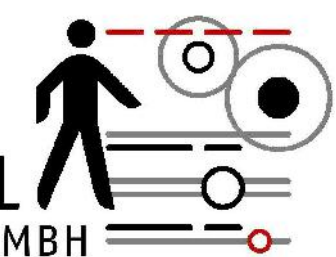

Stadt L ü d i n g h a u s e n

Abwasserwerk

BORG 2 , 59348 LÜDINGHAUSEN

Projekt:	Kanalerneuerung, Kranichholz Lüdinghausen
----------	---

Planbezeichnung:	Lageplan Straßenentwurf Variante 3
------------------	--

Platbox: Straßeneinwurf V

Maßstab:	1 : 25
-----------------	---------------

Projektnummer	
---------------	--

19041

Datum:	22.01.2021
--------	------------

	Bearbeitung
--	--------------------

Auftraggeber	

Aufgestellt

.....

100

1:1 2019 20471 G/F 20471 of Heller Plaz 20.02/19 Druckdatum 31.05.20