
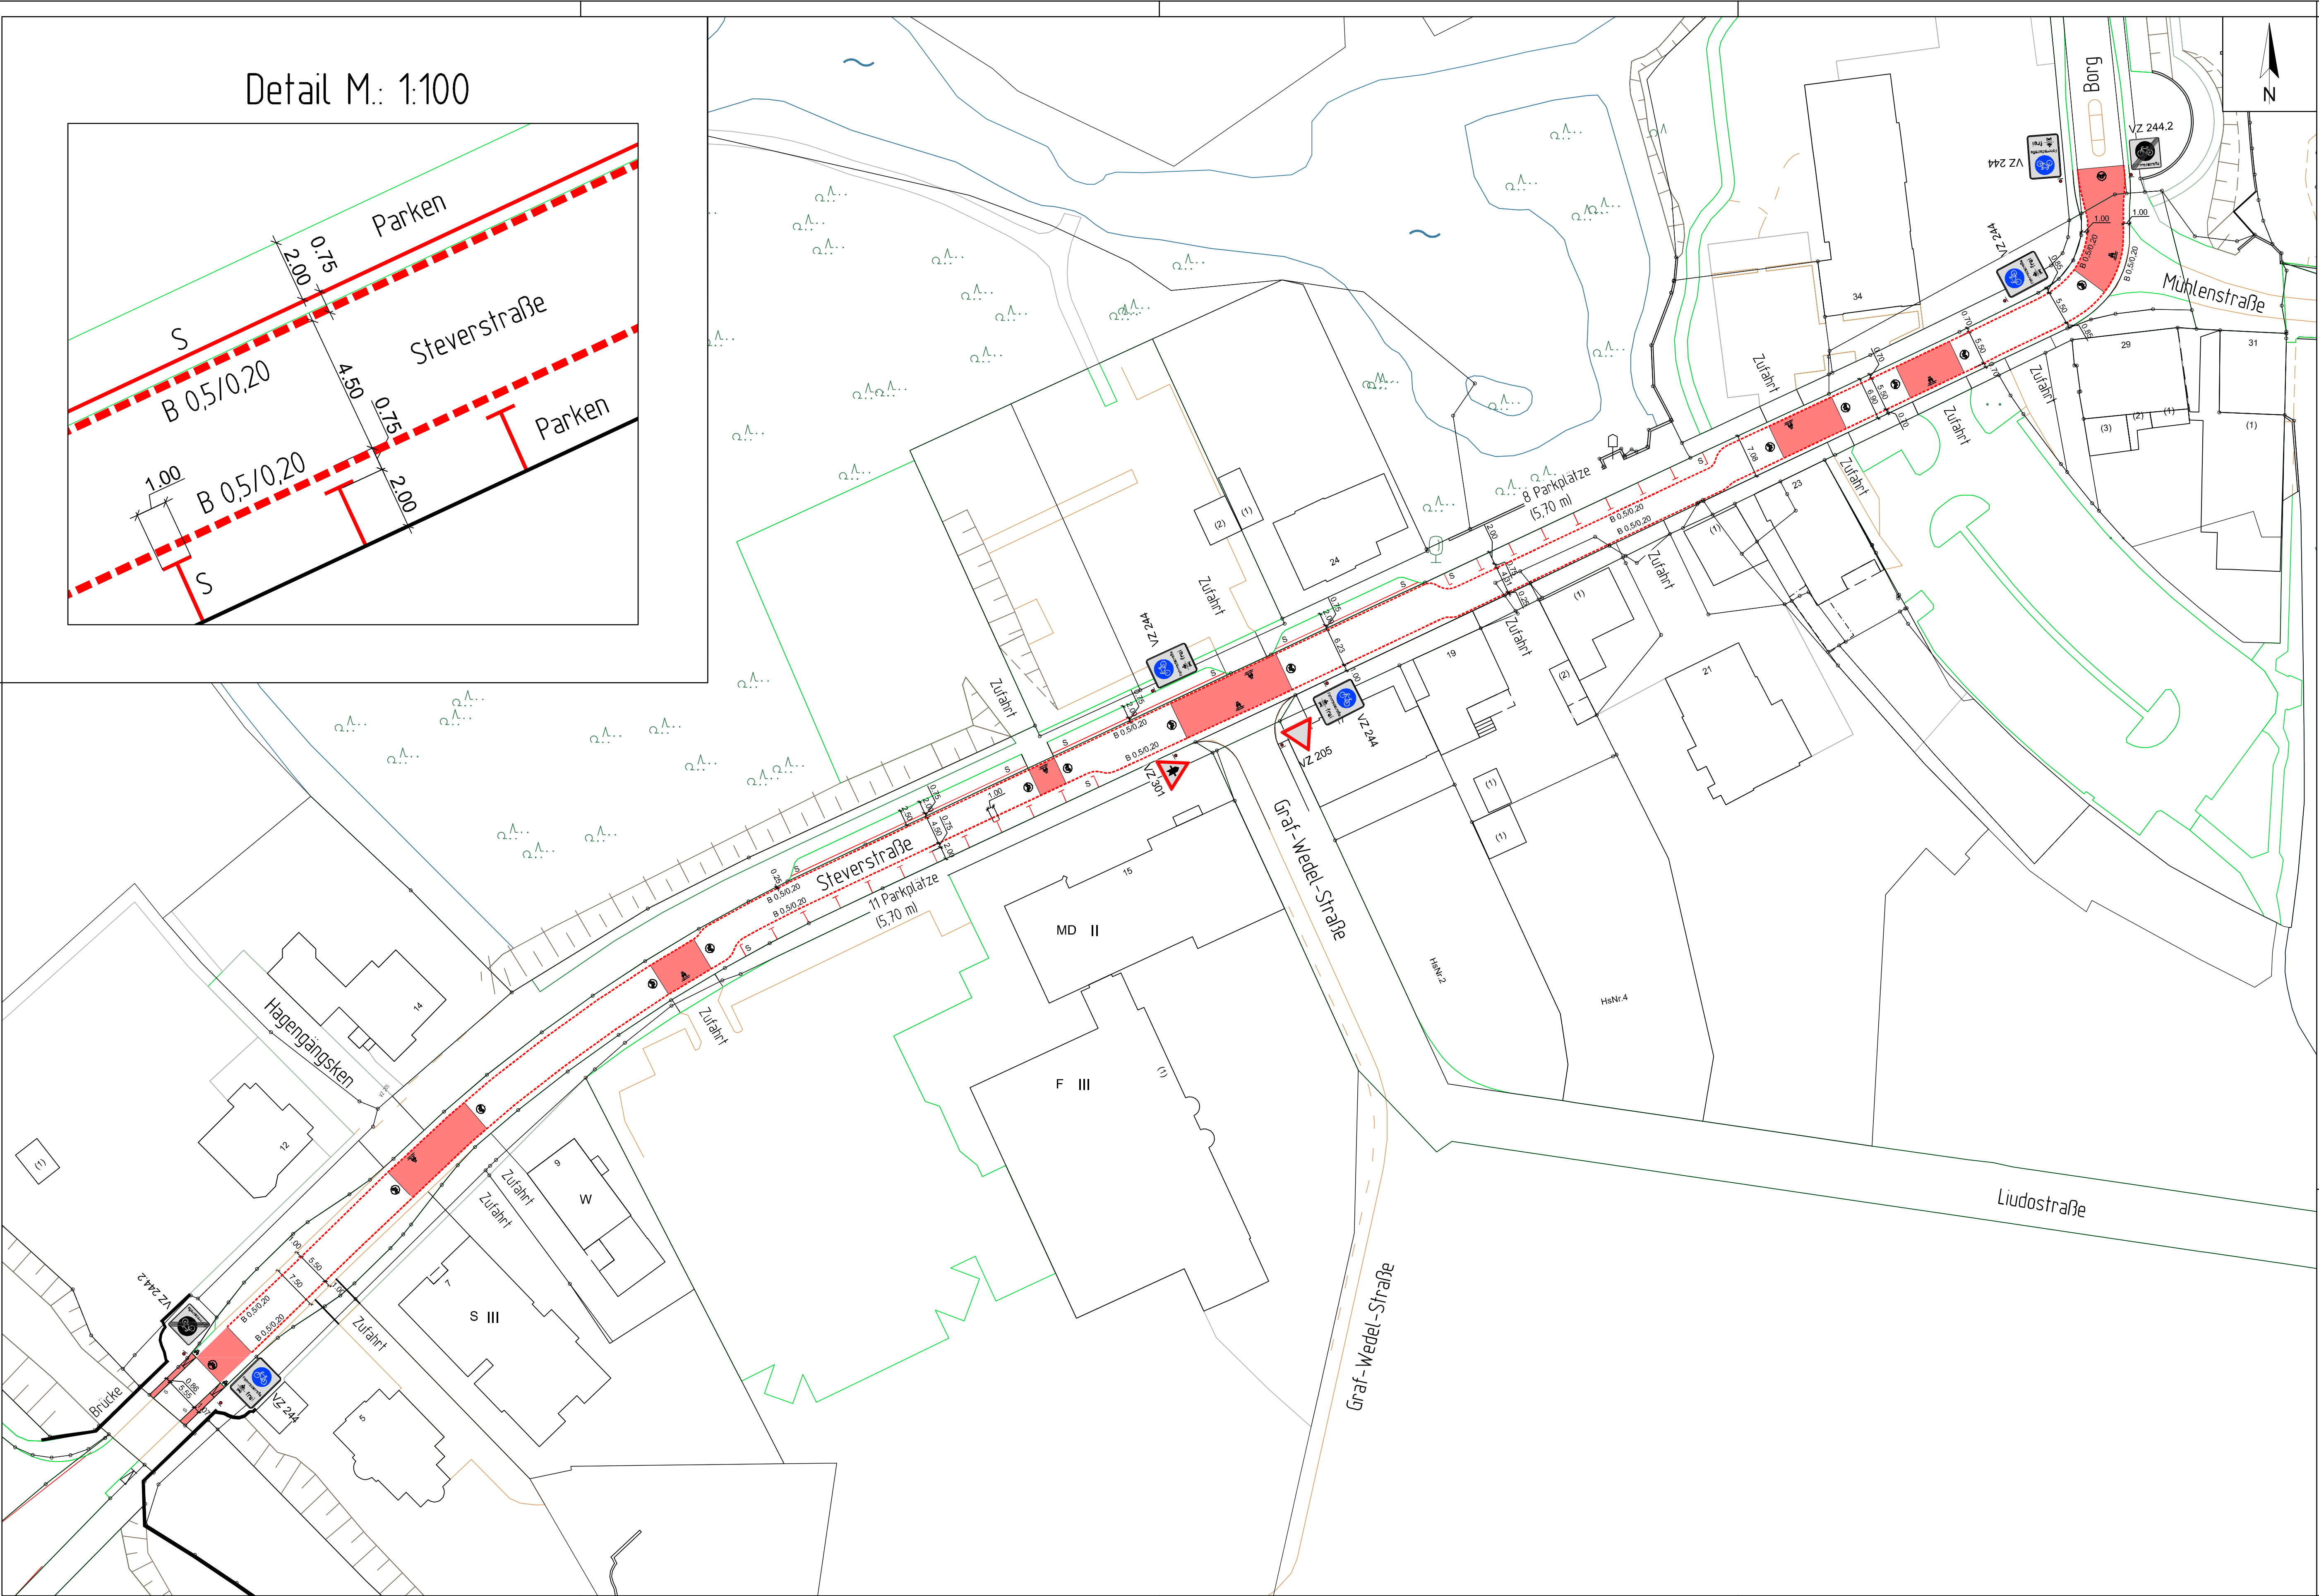


Detail M.: 1:100

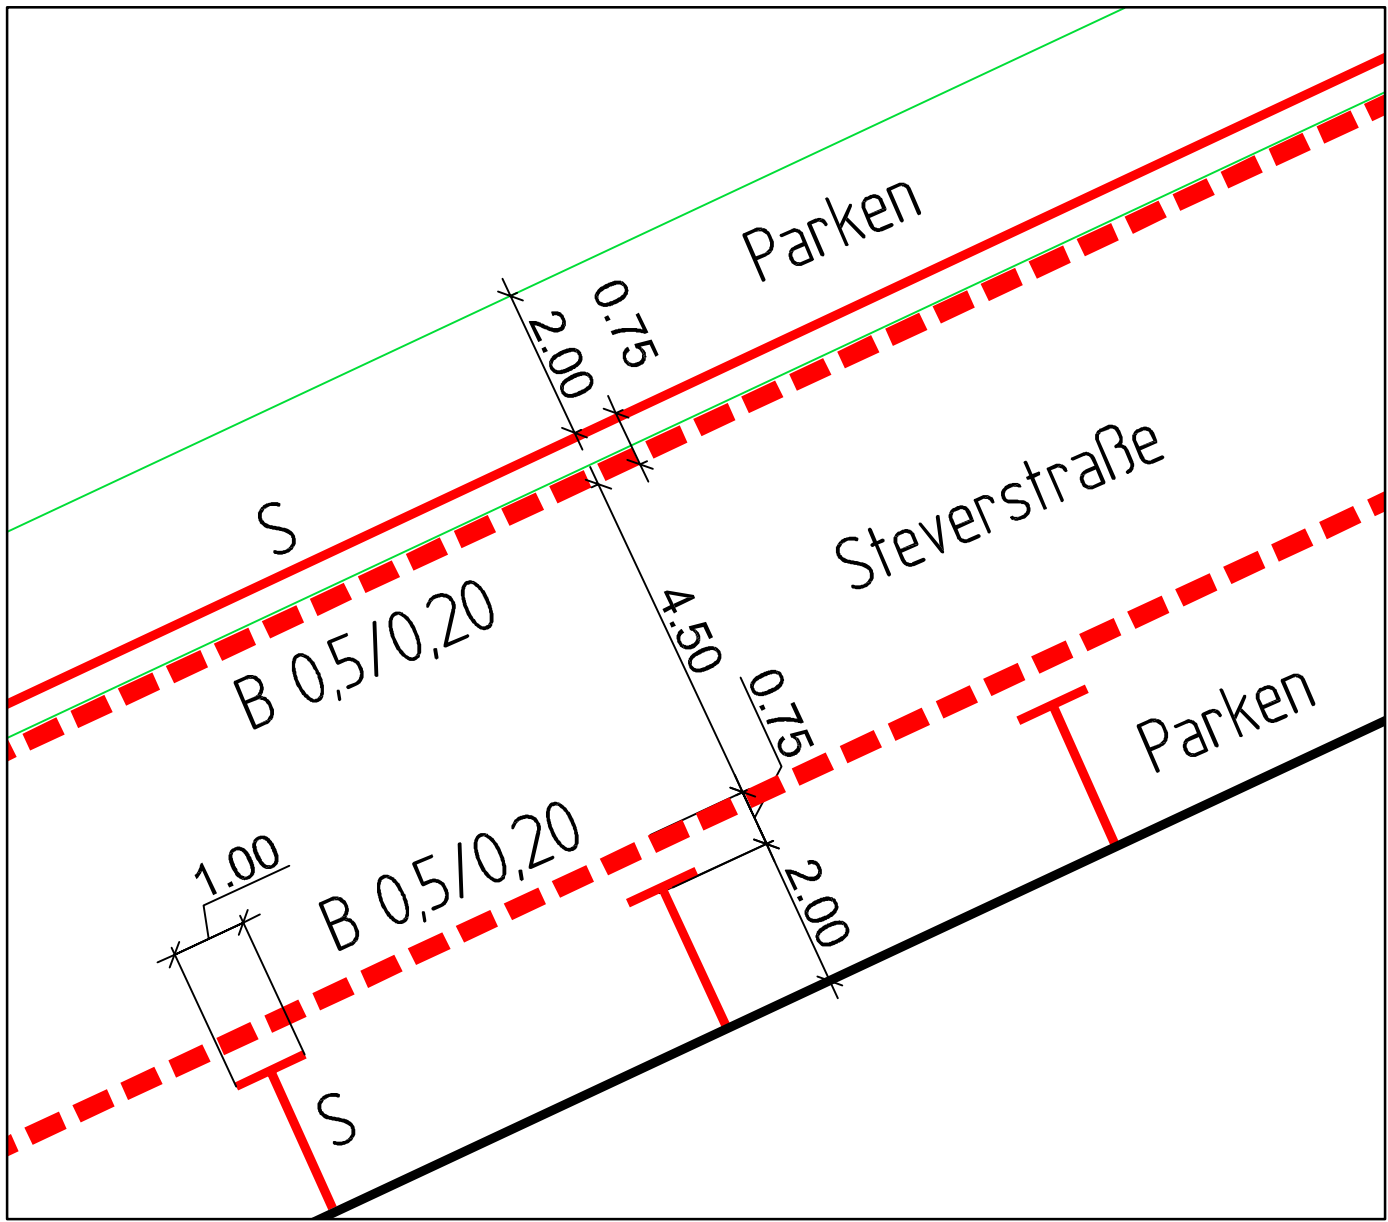

Legende:

- Standort Verkehrszeichen
- geplantes Verkehrszeichen mit Nummer
- VZ 205
- S - Schmalstrich 0,12 m
- B - Breitstrich 0,25 m (0,50 m Strich / 0,20 m Lücke)

Größe der Verkehrszeichen = 2

- Radverkehrsfurt mit Roteinfärbung
- Piktogramm "Fahrradstraße" mindestens 1,50 m breit

Die endgültige Lage und Höhe der Verkehrszeichen sind in Abstimmung mit der Straßenverkehrsbehörde, der Polizei und der Bauleitung festzulegen.

Die Wiederverwendung vorhandener Verkehrszeichen erfolgt nur auf ausdrückliche Anweisung der örtlichen Bauüberwachung.

Brilon Bondzio Weiser Ingenieurgesellschaft für Verkehrswesen mbH Fon: (02 34) 97 66 000 Fax: (02 34) 97 66 0016 Technologiezentrum Ruhr Universitätsstraße 142 44799 Bochum E-mail: info@bbwgmbh.de Internet: www.bbwgmbh.de			Stadt Lüdinghausen		
			Projekt: Umgestaltung Steuerstraße		
			Darstellung: Markierungs- und Beschilderungsplan Vorentwurf		Blatt Nr.: 16.5-1
			Reg.-Nr.: 32258L01_V		Projekt Nr.: 3.2258
			Maßstab: 1:500		Datum: 05.10.2021
			gezeichnet: Fonarji		geprüft: Schwarte/Uellenberg
					Projektleiter: Bondzio