


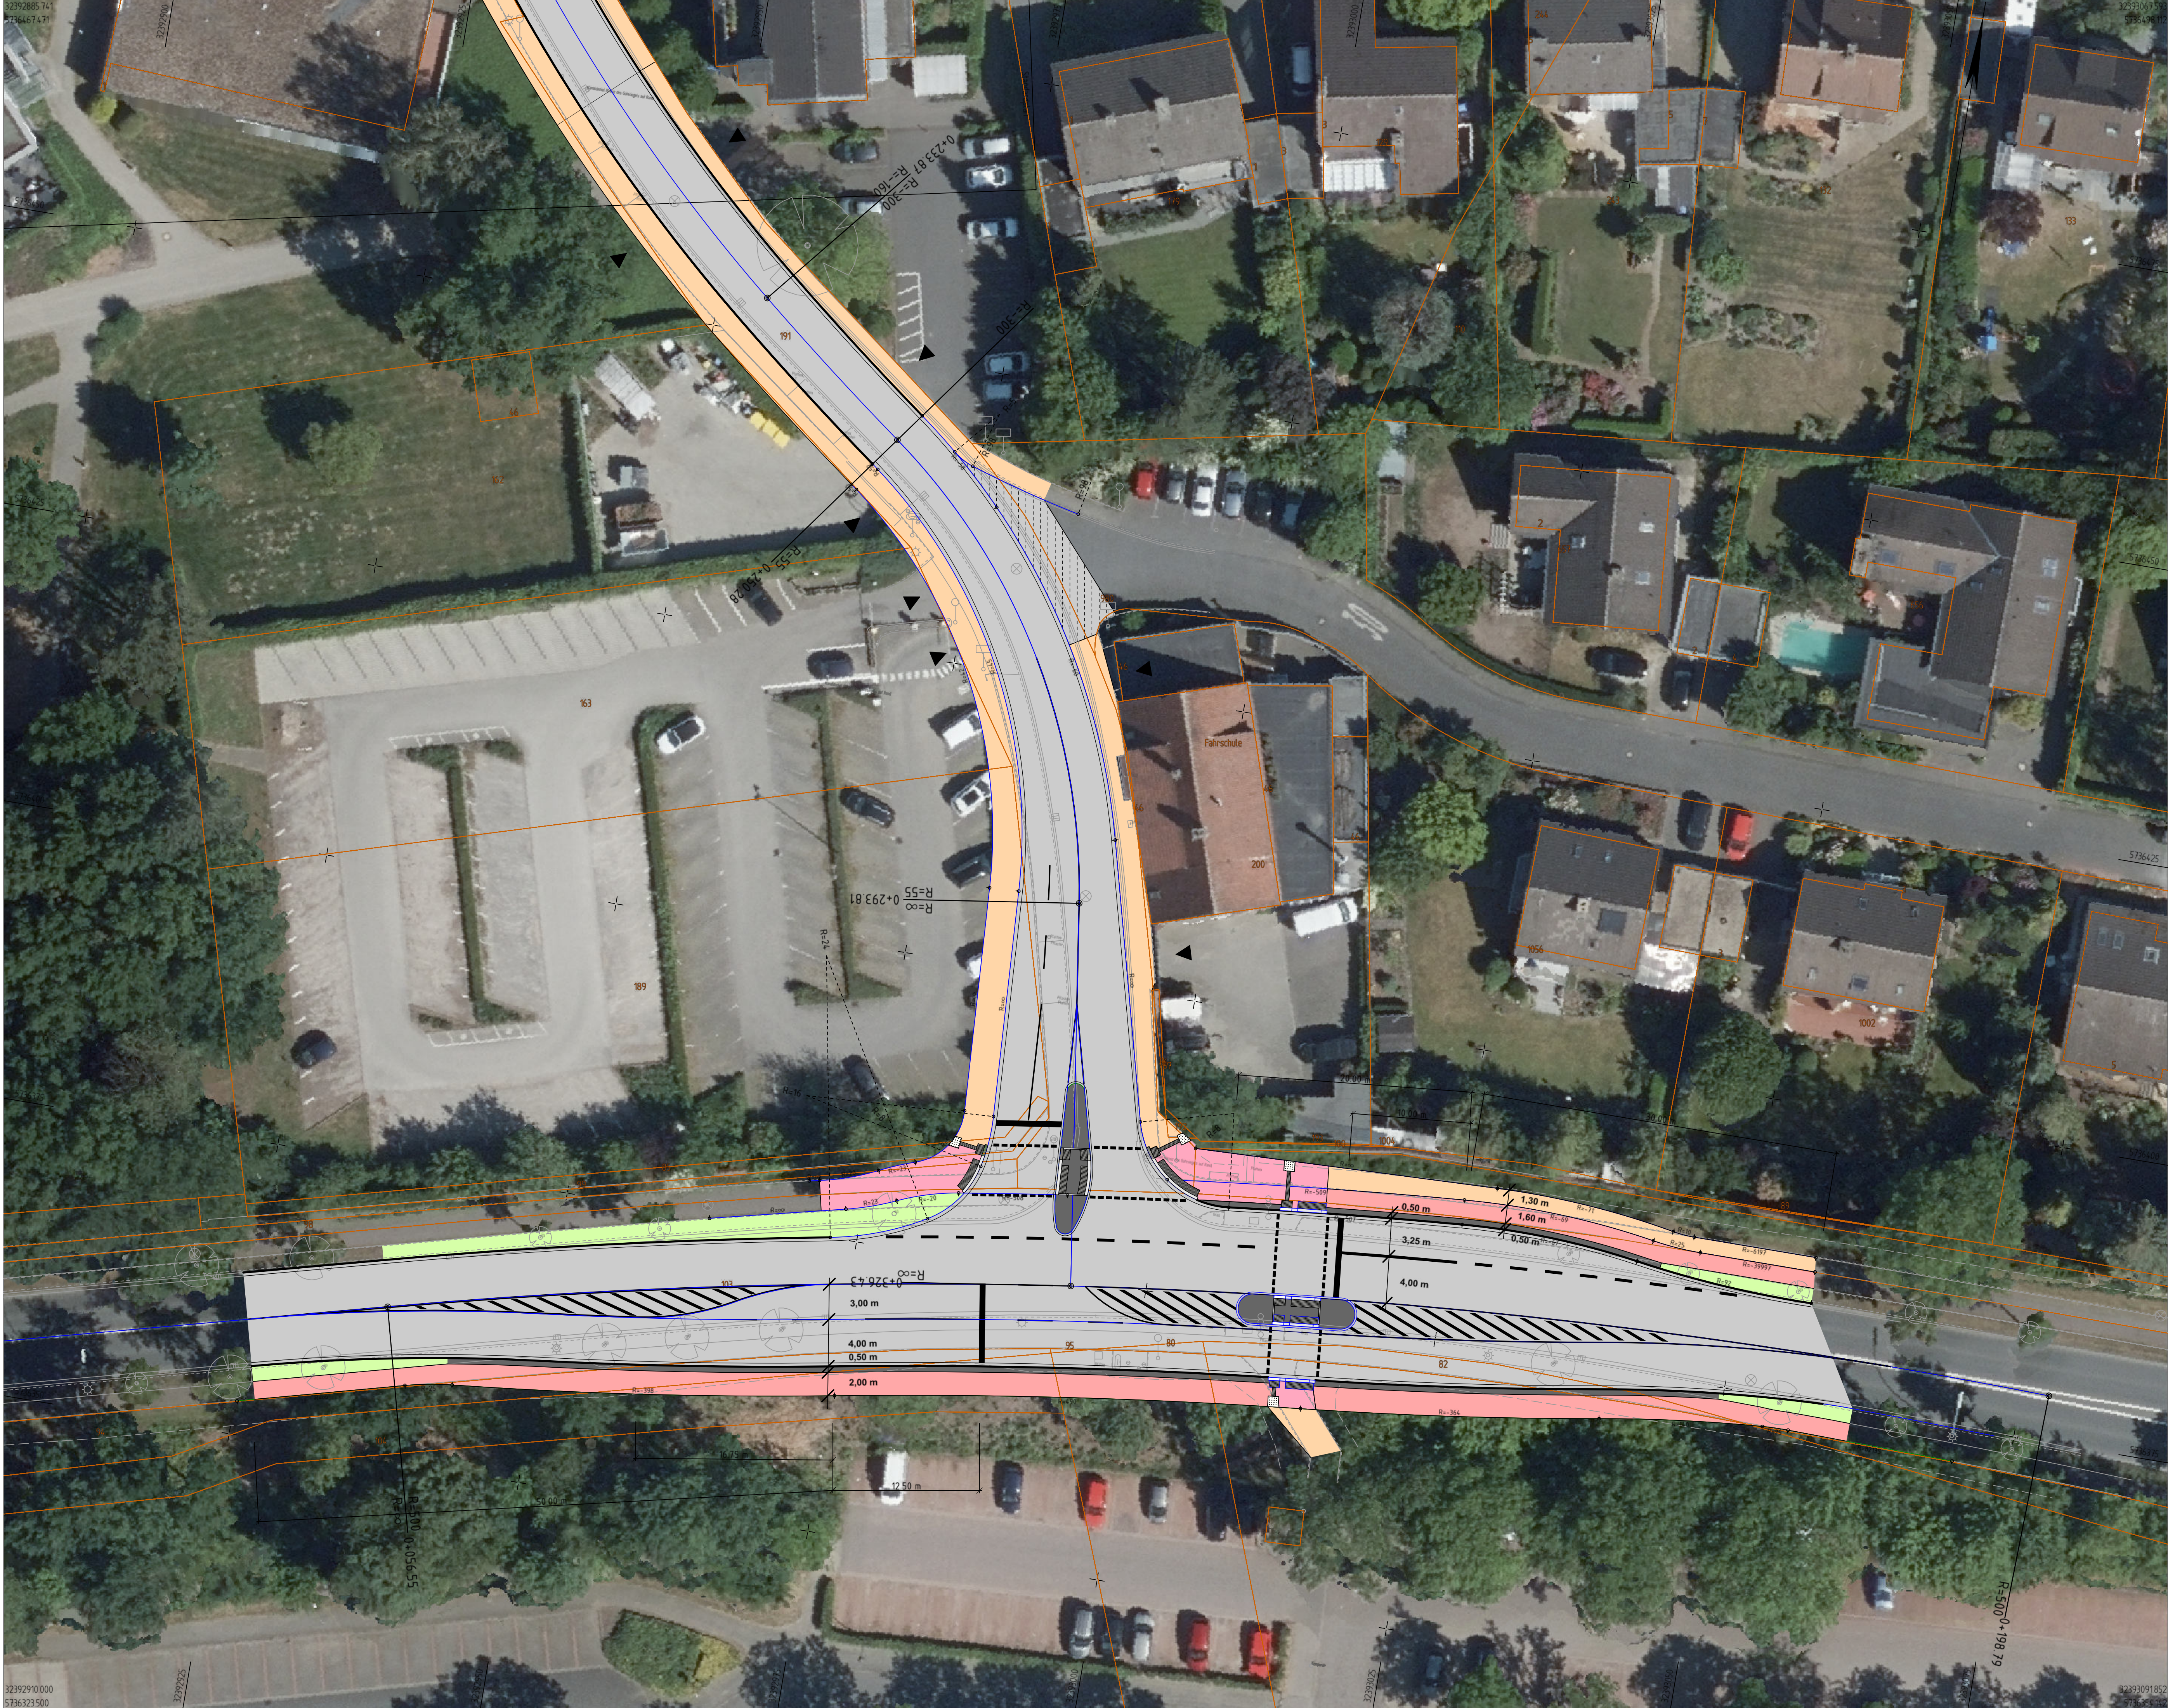

B	Änderungen Index B	Mustermann 14.01.2019
A	Änderungen Index A	Mustermann 14.01.2019
Index	Art der Änderung	Name Datum

Auftraggeber

Mustermann GmbH

Musterstr. 2 | 48145 Münster
T 0562 137492 | F 0526 837593
mail@muster-info.de | www.abc.de



Projektnamen

Neustraße

Plannummer	Projektnr.	
S.3.1.2	10210053	
Planinhalt	Maßstab	
Lageplan	1:250	
Fachbereich	Name Kürzel	Datum
Verkehrsplanung	bearbeitet Henkenjohann	25.04.2022
Leistungsphase	gezeichnet Henkenjohann	25.04.2022
Entwurf	geprüft R. Suhr	25.04.2022
Freigabe Planer	Freigabe Auftraggeber Bauherr	

nts Ingenieurgesellschaft mbH

Hansestraße 63 | 48165 Münster
T 02501 2760 0 | F 02501 2760 33
info@nts-plan.de | www.nts-plan.de



VORABZUG

Legende: ETRS 89/UTM 32 ; Höhenstatus: NNH (DHN 2016)

V:\VERDATEN_INFRAVISION\Lodinghausen_Neustraße\ M 1250 25.04.2022 0751