


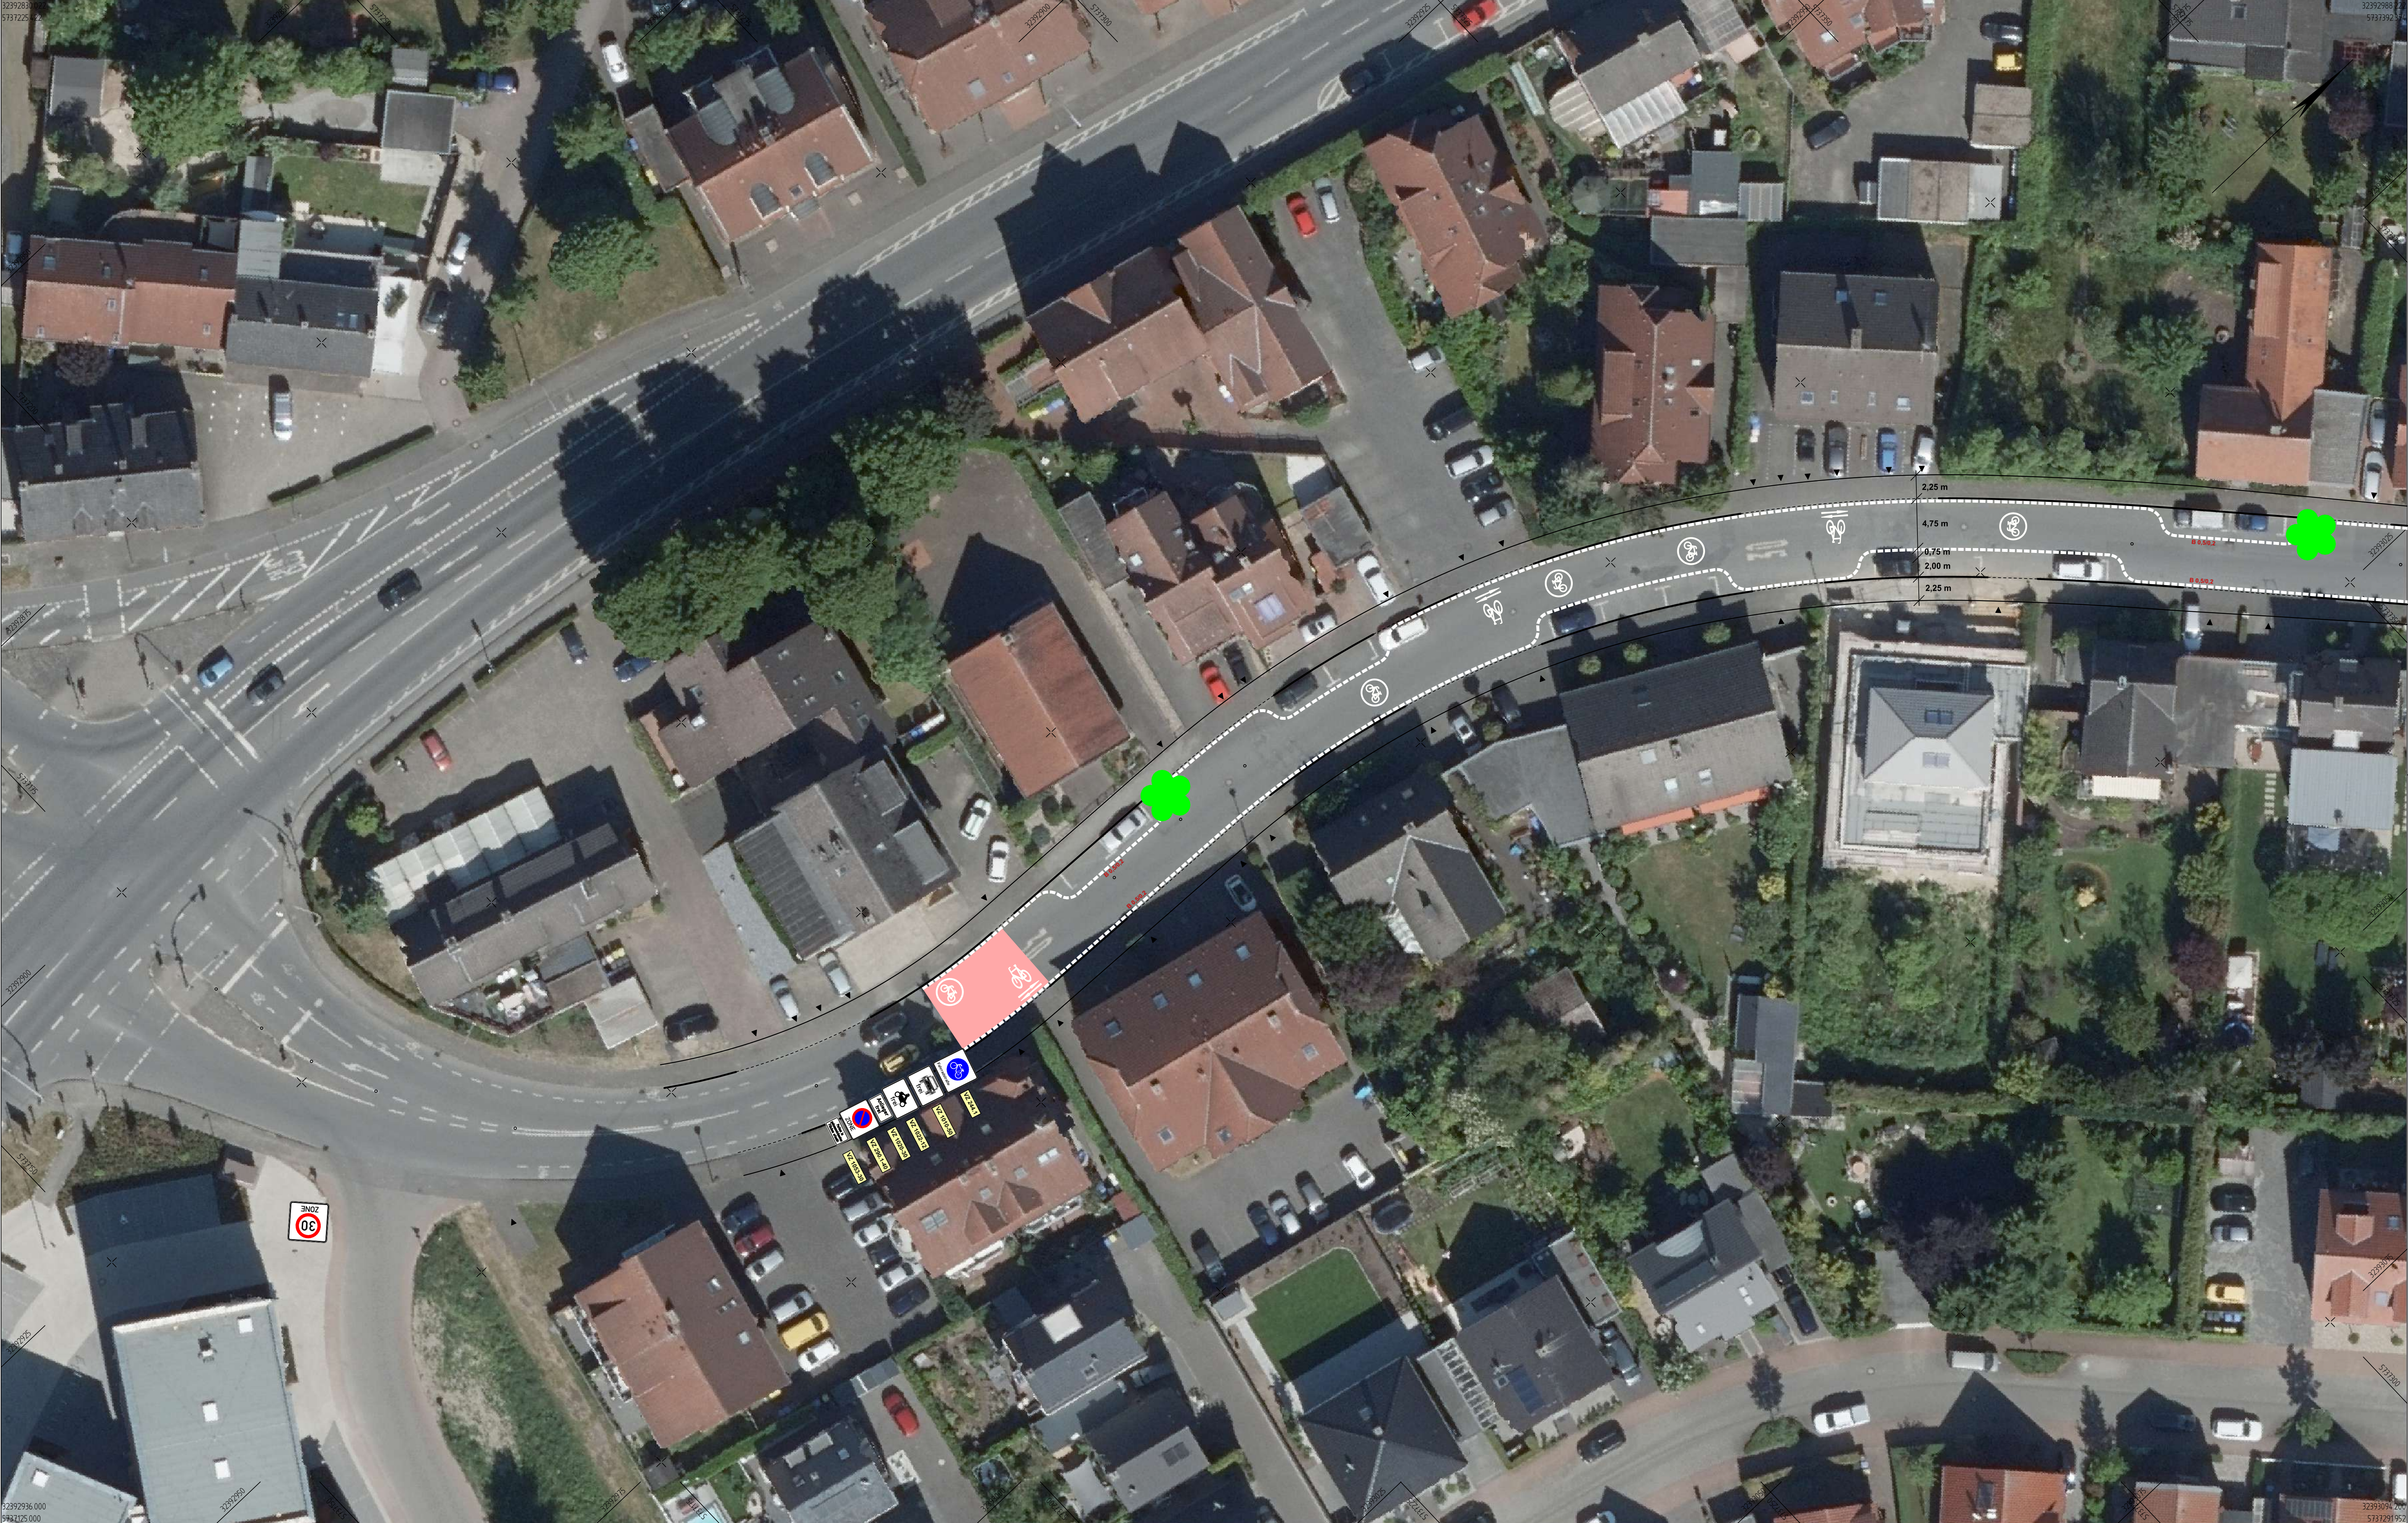

B	Änderungen Index B	Mustermann	14.01.2019
A	Änderungen Index A	Mustermann	14.01.2019
Index	Art der Änderung	Name	Datum

Auftraggeber

Stadt Lüdinghausen



Projektname

Stadtfeldstraße
(an Gefahrenpunkten rot)

Plannummer	Projektnr.	
S.3.1.1.1	10210007	
Planinhalt	Maßstab	
Lageplan	1:250	
Fachbereich	Name Kürzel	Datum
Verkehrsplanung	bearbeitet Henkenjohann	02.06.2022
Leistungsphase	gezeichnet Henkenjohann	02.06.2022
Entwurf	geprüft R. Suhre	02.06.2022
Freigabe Planer	Freigabe Auftraggeber Bauherr	

VORABZUG