


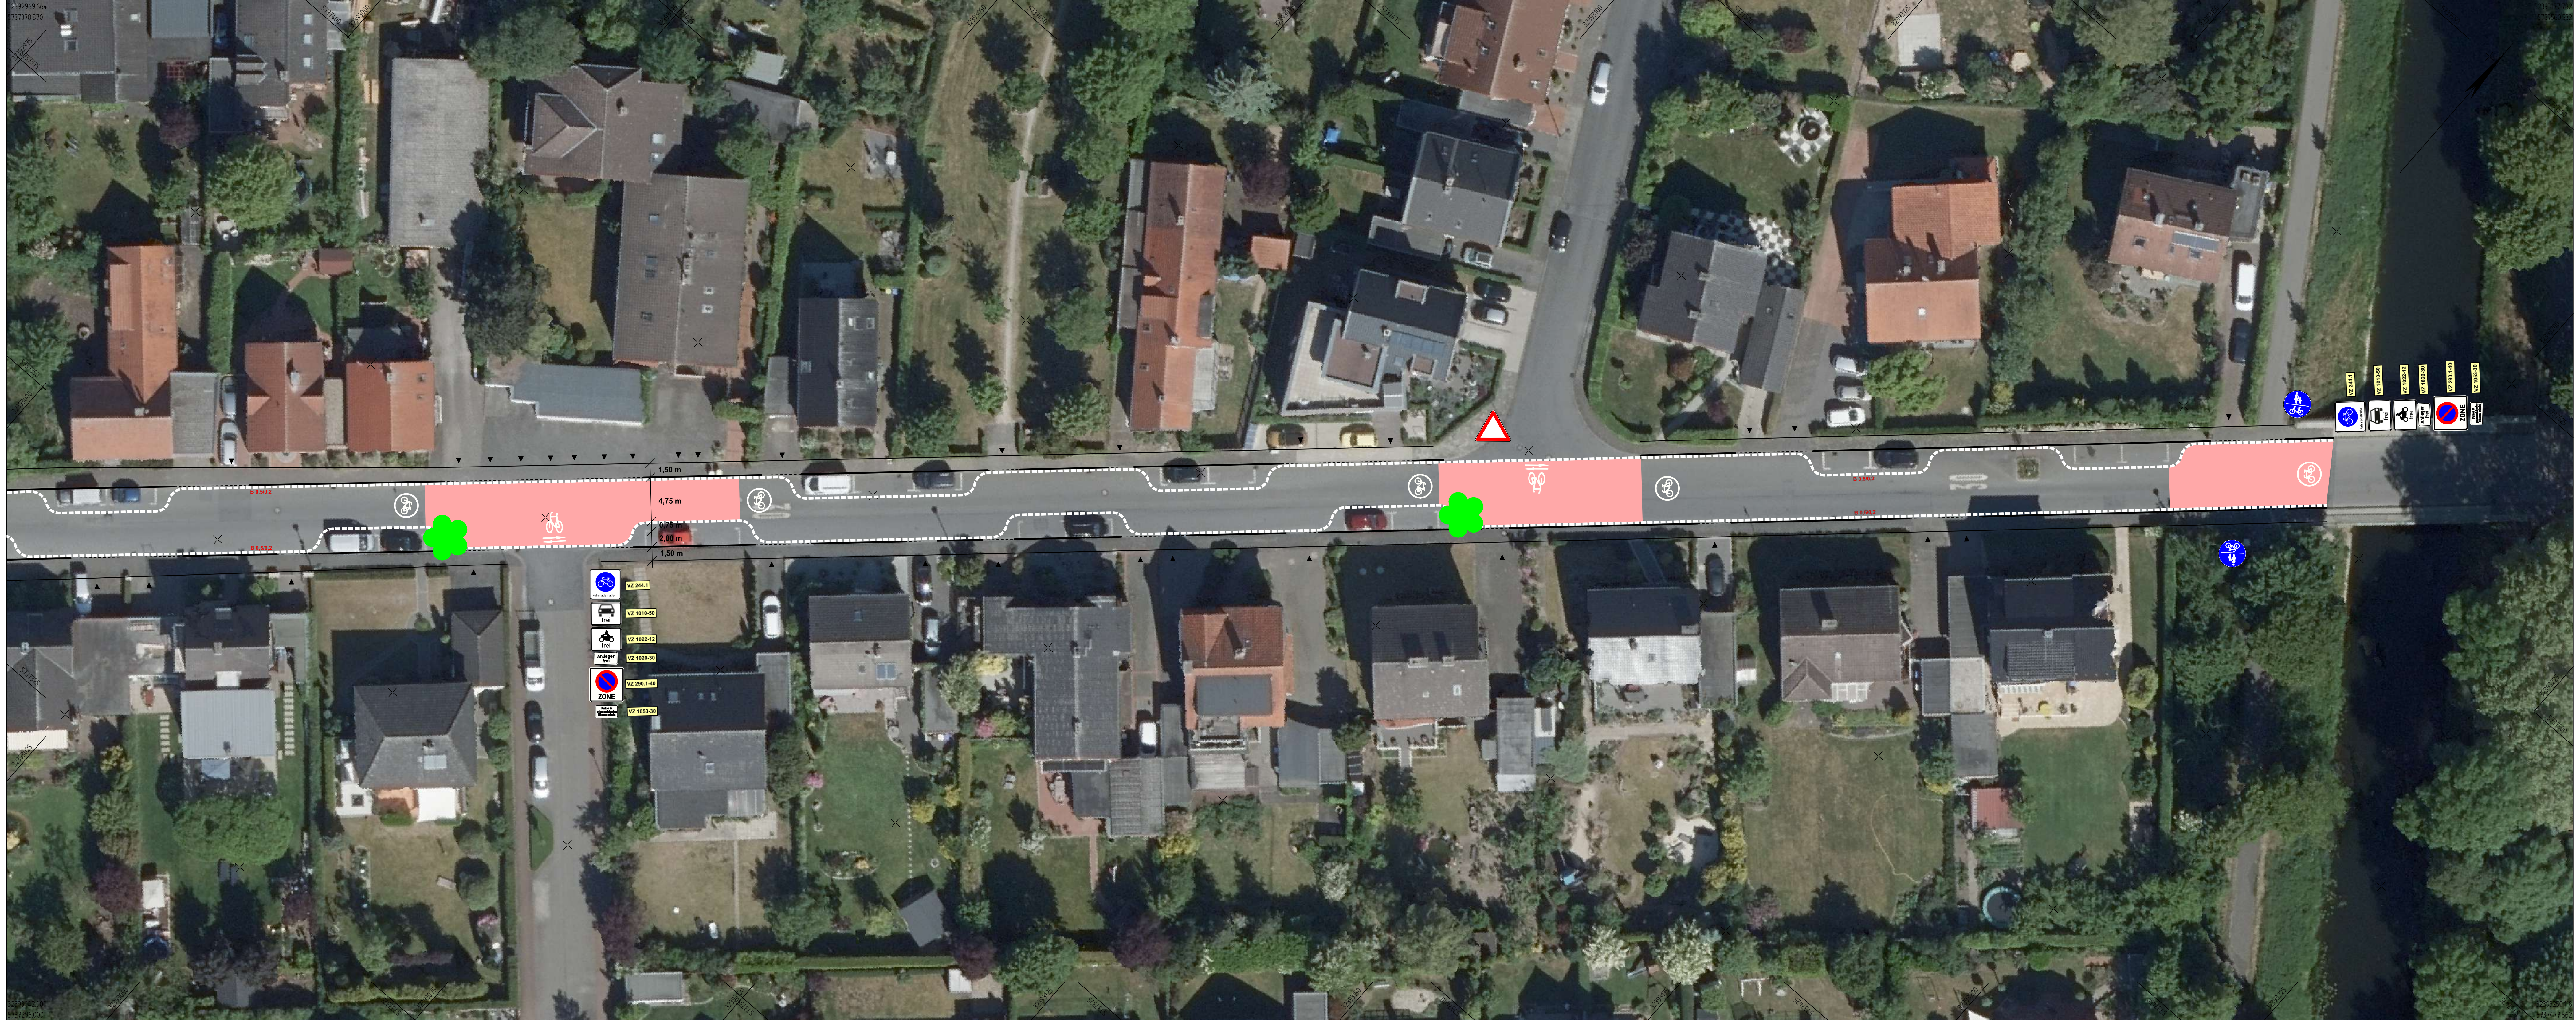

B	Änderungen Index B	Mustermann	14.01.2019
A	Änderungen Index A	Mustermann	14.01.2019
Index	Art der Änderung	Name	Datum

Auftraggeber	
Stadt Lüdinghausen	

Projektname	
Stadtfeldstraße (an Gefahrenpunkten rot)	

Plannummer	Projektnr.
S.3.1.1.2	10210007

Planinhalt	Maßstab
Lageplan	1:250

Fachbereich	Name Kürzel	Datum
Verkehrsplanung	bearbeitet Henkenjohann	02.06.2022
Leistungsphase	gezeichnet Henkenjohann	02.06.2022
Entwurf	geprüft R. Suhr	02.06.2022

Freigabe Planer	Freigabe Auftraggeber Bauherr
-----------------	---------------------------------

nts Ingenieurgesellschaft mbH	
Hansestraße 63 48165 Münster T 02501 2760 0 F 02501 2760 33 info@nts-plan.de www.nts-plan.de	