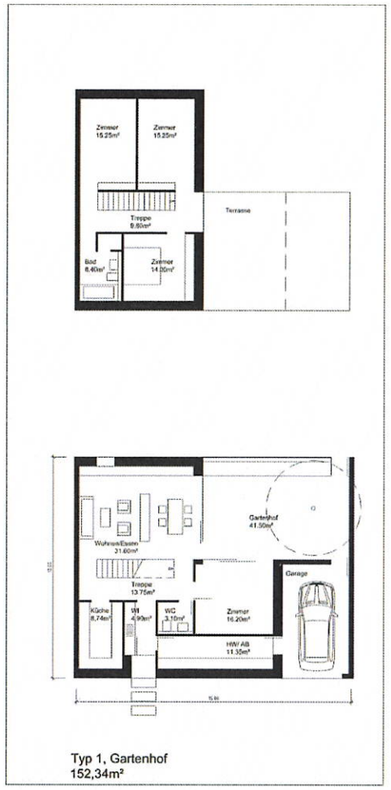

Typ 1, Gartenhof
152,34m²

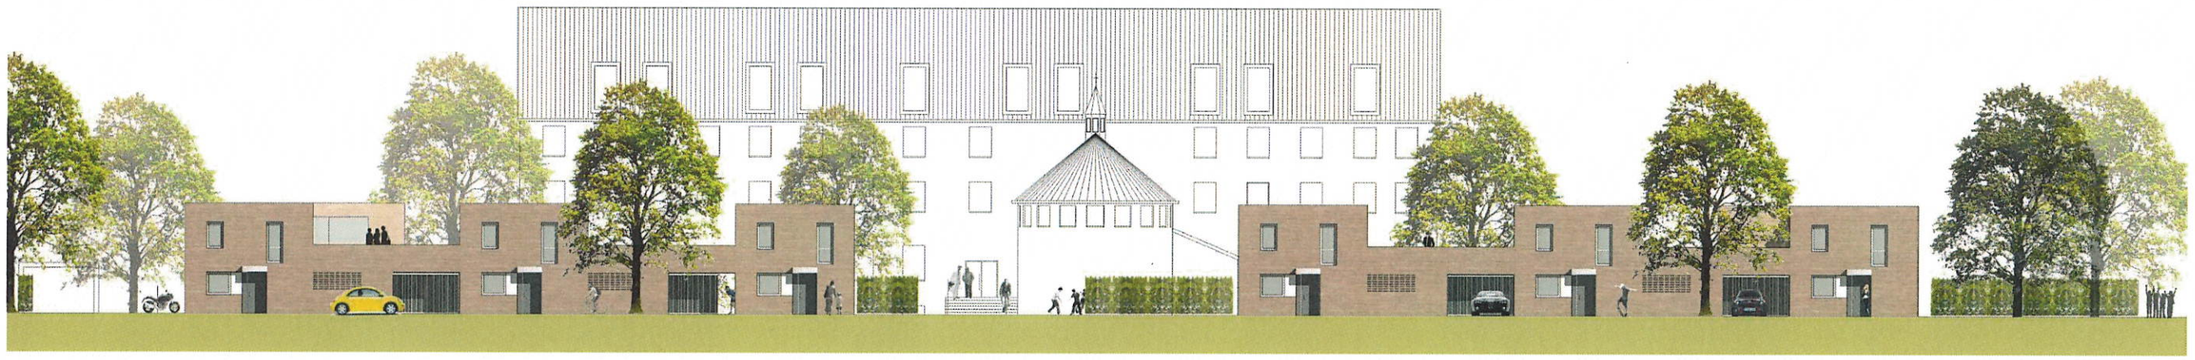

Ansicht Straße M. 1:200
18.02.2022

Wohnen am Kloster der Seppenrader Schweiz

HARTIG
MEYER
WÖMPNER
Architekten BDA