



Neubau | Umbau Wohnbebauung Seppenrade
Halteiner Straße1 | Dattelner Straße1

Entwurfsplanung

Halteiner Straße1 | Dattelner Straße1

DACHGESCHOSS H1

Maßstab 1:100
01.09.22

VORABZUG

Spital-Frenking + Schwarz
ARCHITEKTEN | STADTPLANER | BDA



Neubau | Umbau Wohnbebauung Seppenrade
Haltrner Straße1 | Dattelner Straße1

Entwurfsplanung


Haltrner Straße1 | Dattelner Straße1

1. OBERGESCHOSS H1

Maßstab 1:100
01.09.22

VORABZUG

Spital-Frenking + Schwarz
ARCHITEKTEN | STADTPLANER | BDA

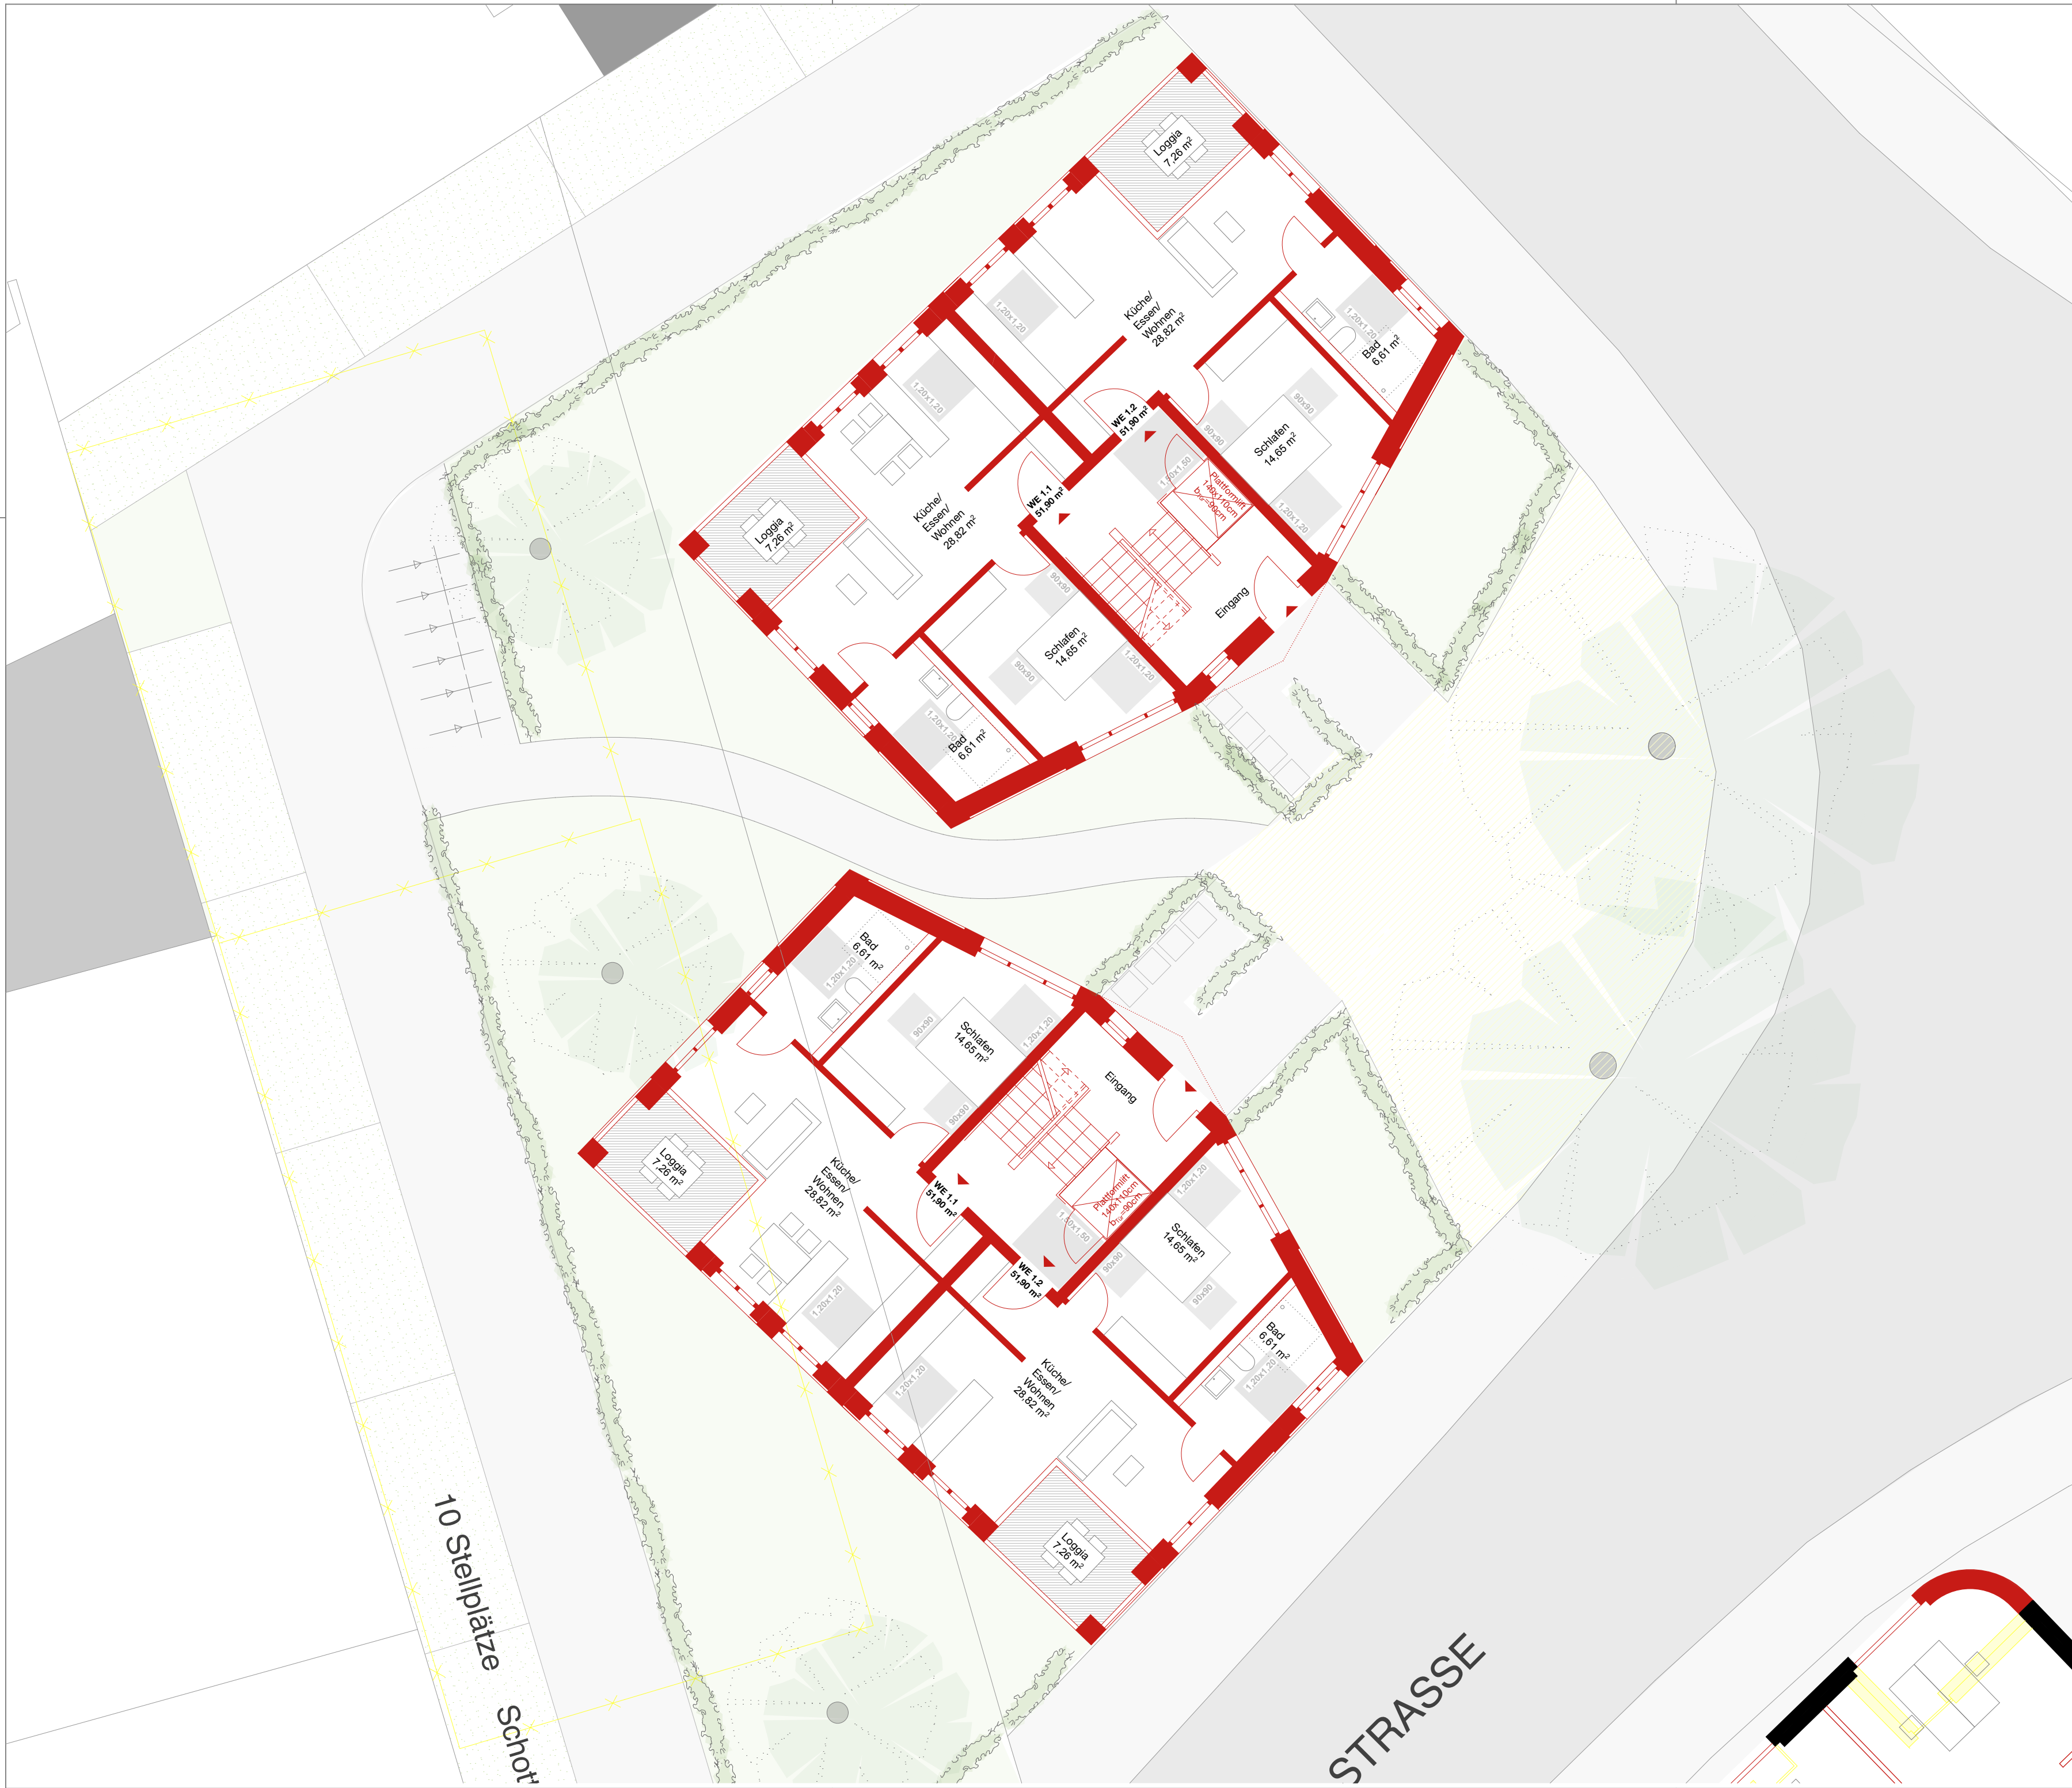

Neubau | Umbau Wohnbebauung Seppenrade
Halteener Straße1 | Dattelner Straße1

Entwurfsplanung

Halteener Straße1 | Dattelner Straße1

ERDGESCHOSS H1

Maßstab 1:100
01.09.22

VORABZUG

Spital-Frenking + Schwarz
ARCHITEKTEN | STADTPLANER | BDA



Wohnungsbau Seppenrade
Haltrner Straße | Dattelner Straße

Entwurfsplanung

Ansichten Süden

Maßstab 1:100
01.09.22


VORABZUG

Spital-Frenking + Schwarz
ARCHITEKTEN | STADTPLANER | BDA

Plannummer:

A.02Ansicht Süd

A3 quer, 420/297

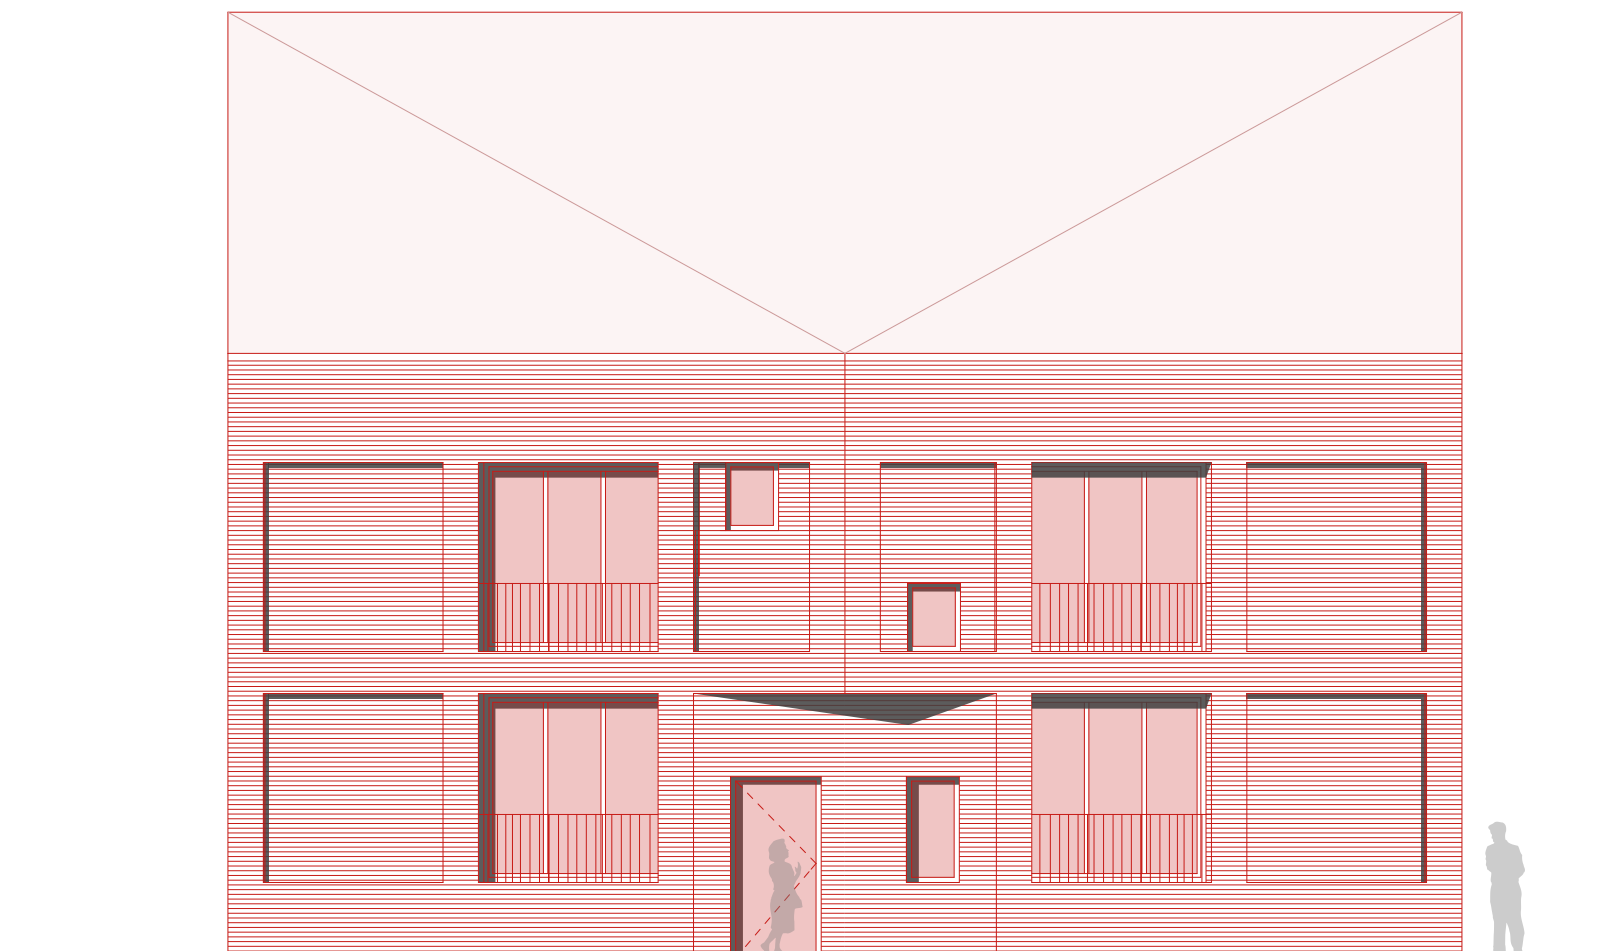

Wohnungsbau Seppenrade
Haltrerner Straße | Dattelner Straße

Entwurfsplanung

**Ansichten Westen
Ansicht Osten**

Maßstab 1:100
01.09.22

VORABZUG

Spital-Frenking + Schwarz
ARCHITEKTEN | STADTPLANER | BDA

Plannummer:

A.02Ansicht Osten

A3 quer, 420/297