


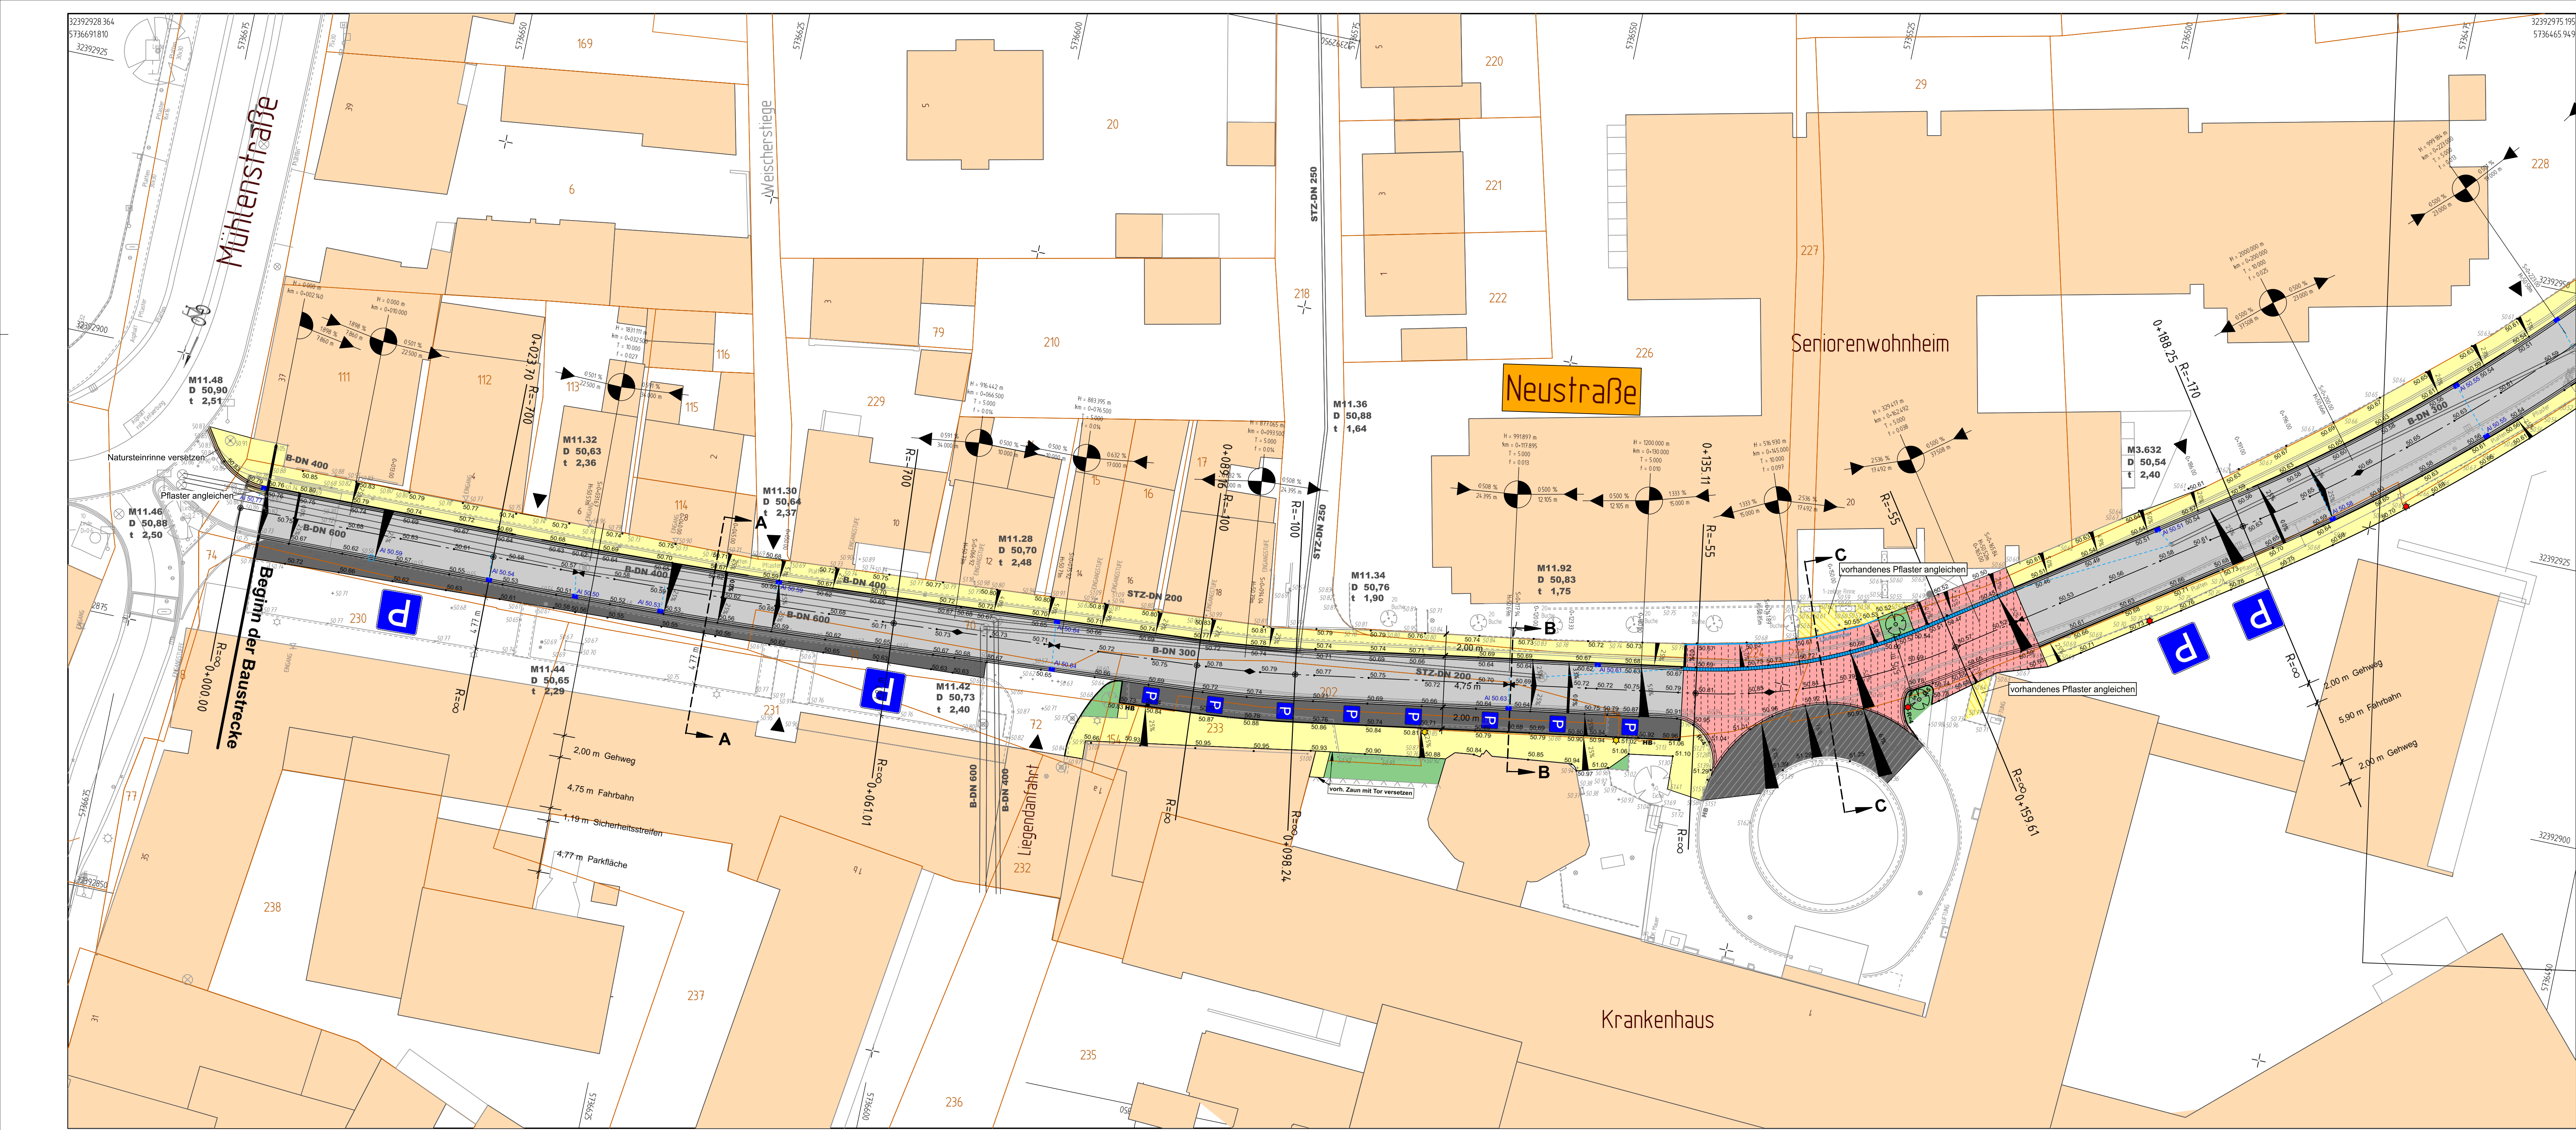

- Legende:**
- Asphalt
 - Fahrbahn gepflastert (Verbundstein rot ohne Fasse)
 - Schutzstreifen / Krankenhauszufahrt Pflaster angleichen (Betonstein 20/10/10 anthrazit ohne Fasse)
 - Gehweg (Betonstein 20/10/10 grau mit Fasse)
 - Zufahrten
 - vorhandener Ablauf anpassen
 - geplanter Ablauf
 - vorhandene Höhen
 - geplante Höhen
 - vorhandene Leuchte / neuer Standort
 - neue Leuchte mit neuem Standort

B	Baumbeet ergänzt / Weg in Grünbeet / Beleuchtung eingetragen	Henkenjohann	19.10.2022
A	Baumscheibe verschoben / Grunderwerb geändert	Henkenjohann	17.10.2022
Index	Art der Änderung	Name	Datum

Auftraggeber
Stadt Lüdinghausen

Borg 2 | 59348 Lüdinghausen
T 02591 926-0
www.luedinghausen.de

Projektname
Neustraße

Plannummer
S.5.1.1

Planinhalt
Lageplan

Fachbereich	Name Kürzel	Projektnr.
Verkehrsplanung	bearbeitet Henkenjohann	10210053
Leistungsphase	gezeichnet Henkenjohann	Maßstab
Ausführungsplanung	geprüft R. Suhr	1:250
Freigabe Planer	Freigabe Auftraggeber Bauherr	

nts Ingenieurgesellschaft mbH

Hansestraße 63 | 48165 Münster
T 02501 2760 0 | F 02501 2760 33
info@nts-plan.de | www.nts-plan.de

nts
Ingenieurgesellschaft

Legestatus ETRS 89/UTM 32 ; Höhenstatus NNH (DHHN 2016)

V:\VERDATEN_INFRAVISION\Lüdinghausen Neustraße\ M 1250 28.07.2022 08