



Spielplatz Stadtfeld




Lüdinghausen

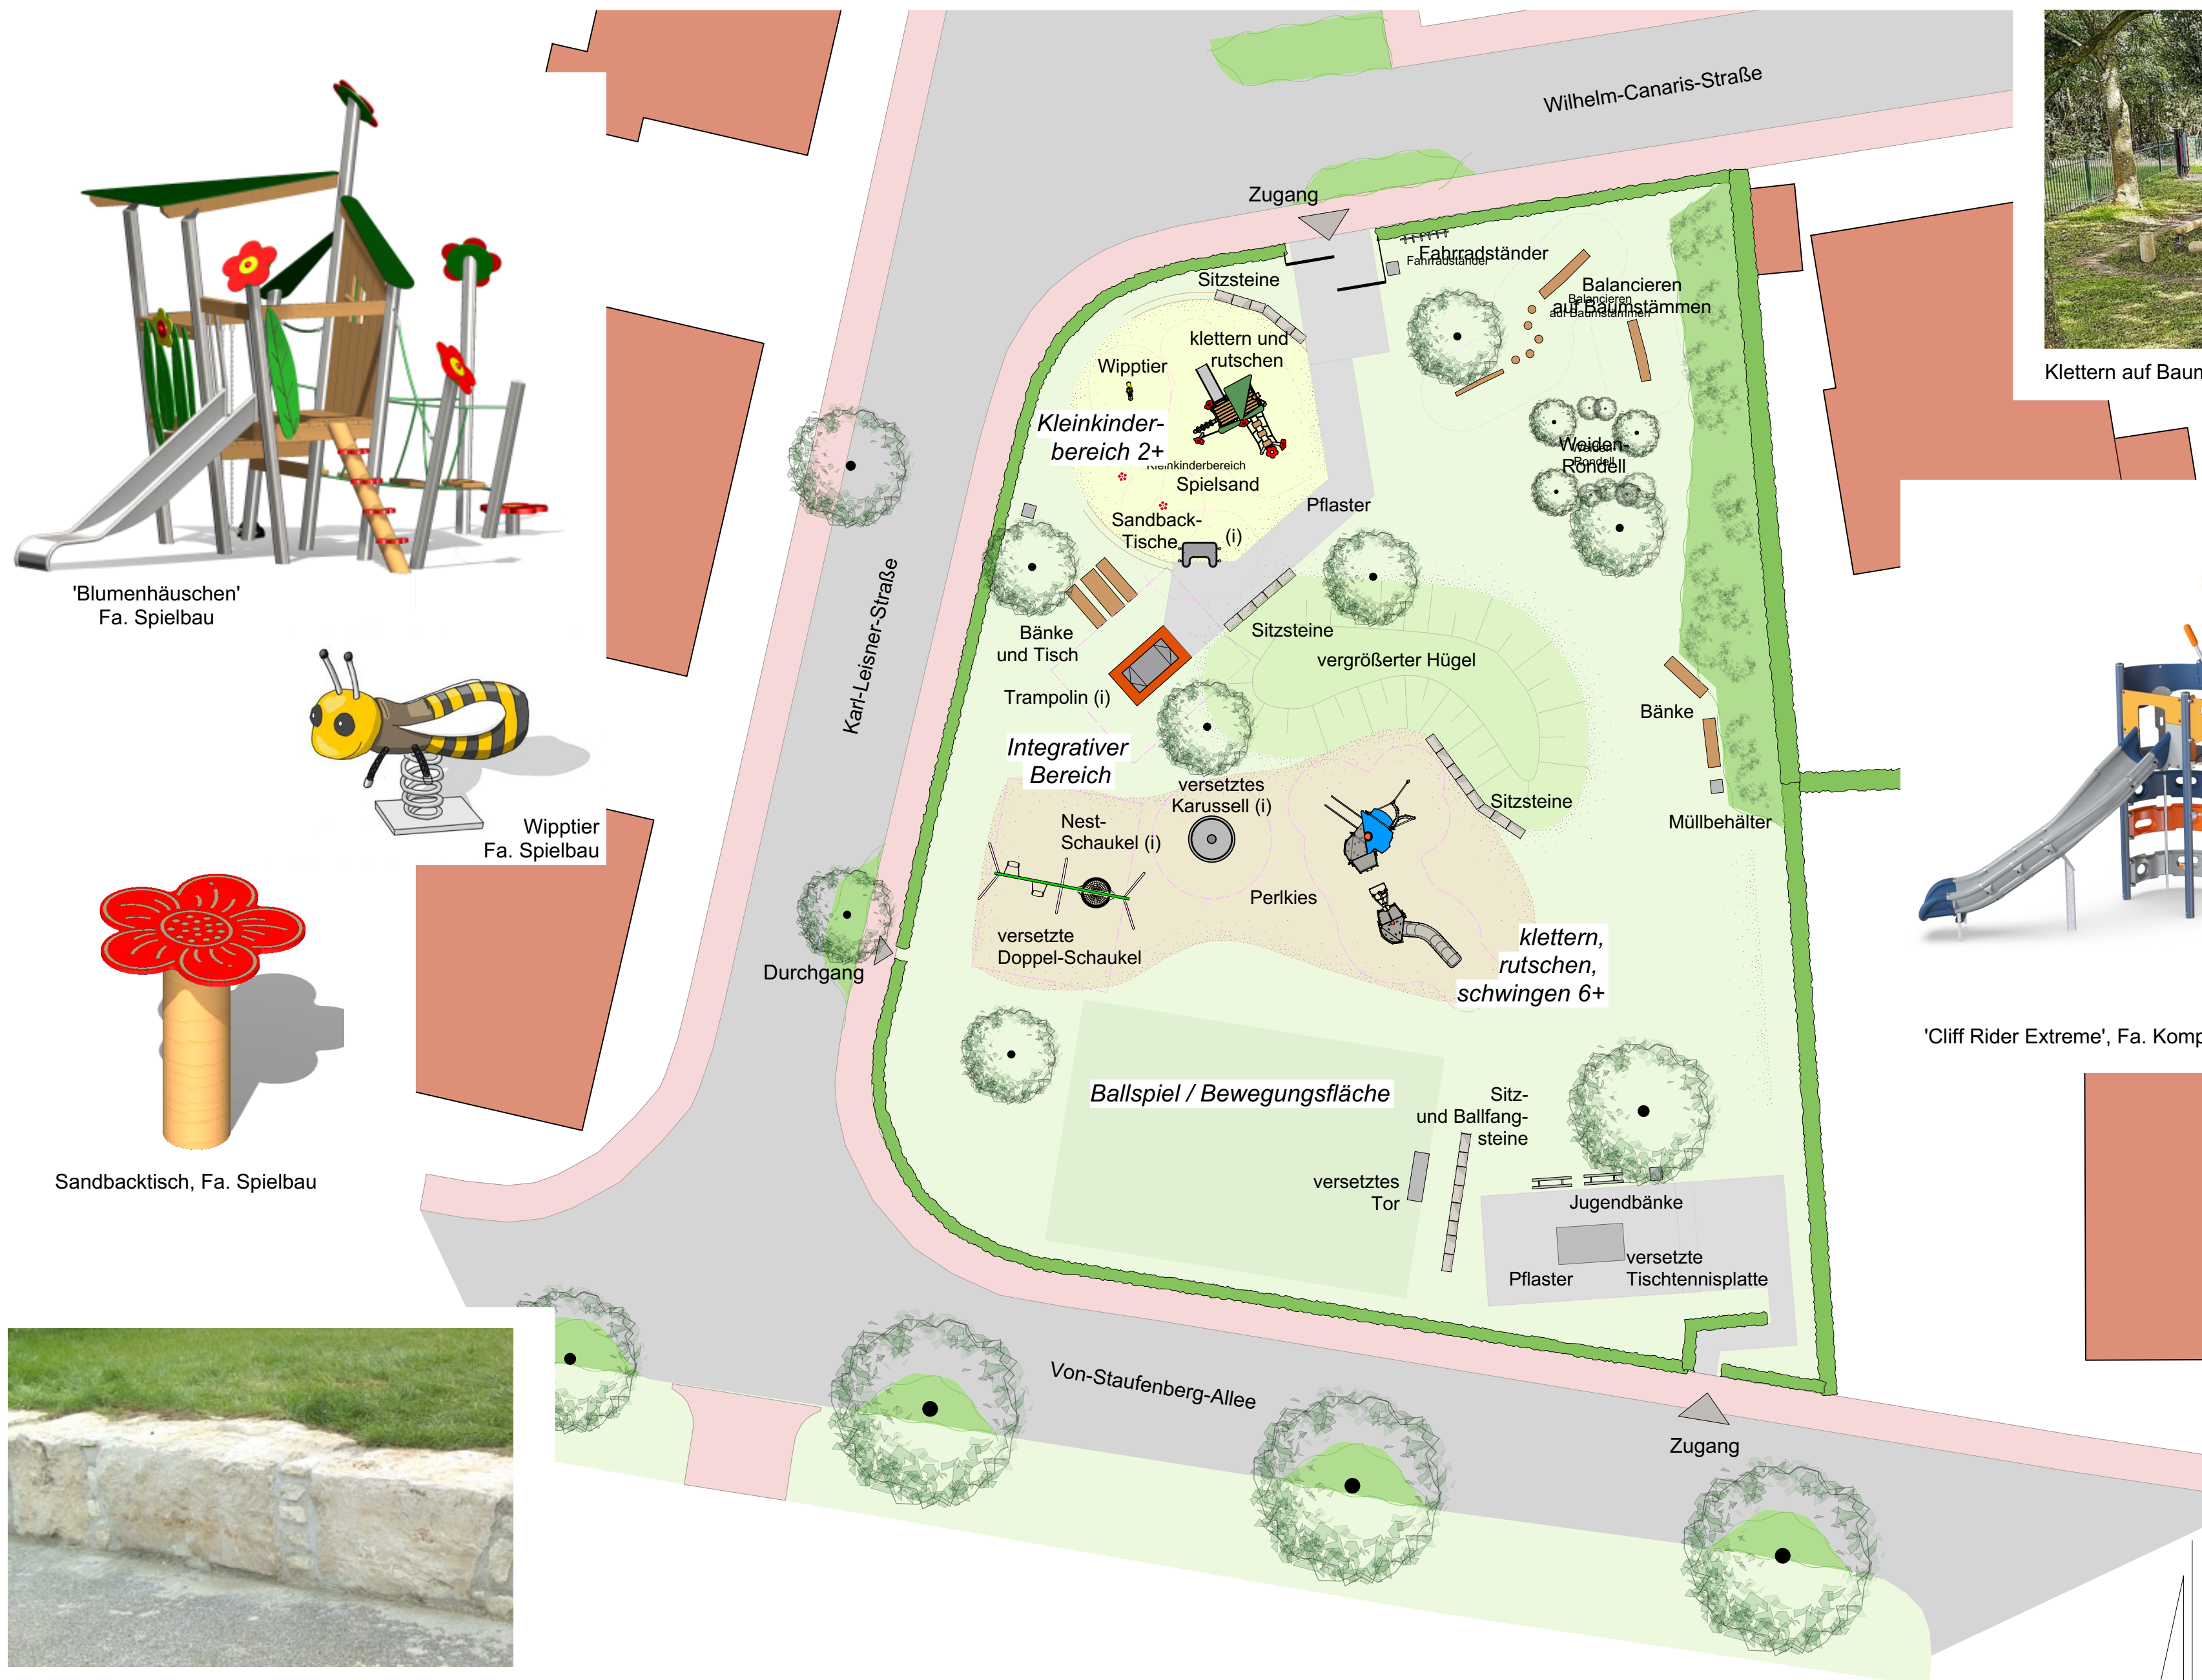

'Blumenhäuschen'
Fa. Spielbau

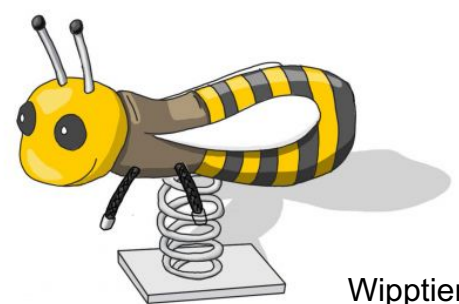

Wipptier
Fa. Spielbau

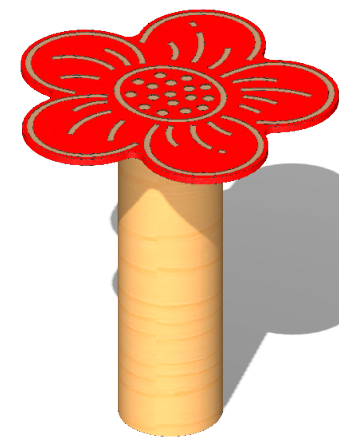

Sandbacktisch, Fa. Spielbau



Klettern auf Baumstämmen, Fa. Eibe




'Cliff Rider Extreme', Fa. Kompan



Sitzsteine am Hügel

a	Durchgang Schaukel	08.08.23	ABG		
Index	Ergänzung bzw. Änderung:	Datum:	Gez.:	Gepr.:	
BAUHERR: Stadt Lüdinghausen Borg 2 59348 Lüdinghausen					
PROJEKT: Spielplatz Stadtfeld LH					
PLANART: Vorentwurf					
PLAN NR.:	23.006 / 10	INDEX:	a	MAßSTAB:	1 : 200
BEARBEITER:	ABG	PLAN GR.:	DIN A2	DATUM:	07.03.2023

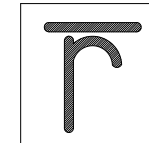


ROLF TESCHNER,
LANDSCHAFTSARCHITEKT
WAGNERSTRASSE 17
FON: 02594 - 7347
e-mail:

DIPL.-ING.
AKNW
48249 DÜLMEN
FAX: 02594 - 86539
info@rolf-teschner.de


Spielplatz Stadtfeld




Lüdinghausen

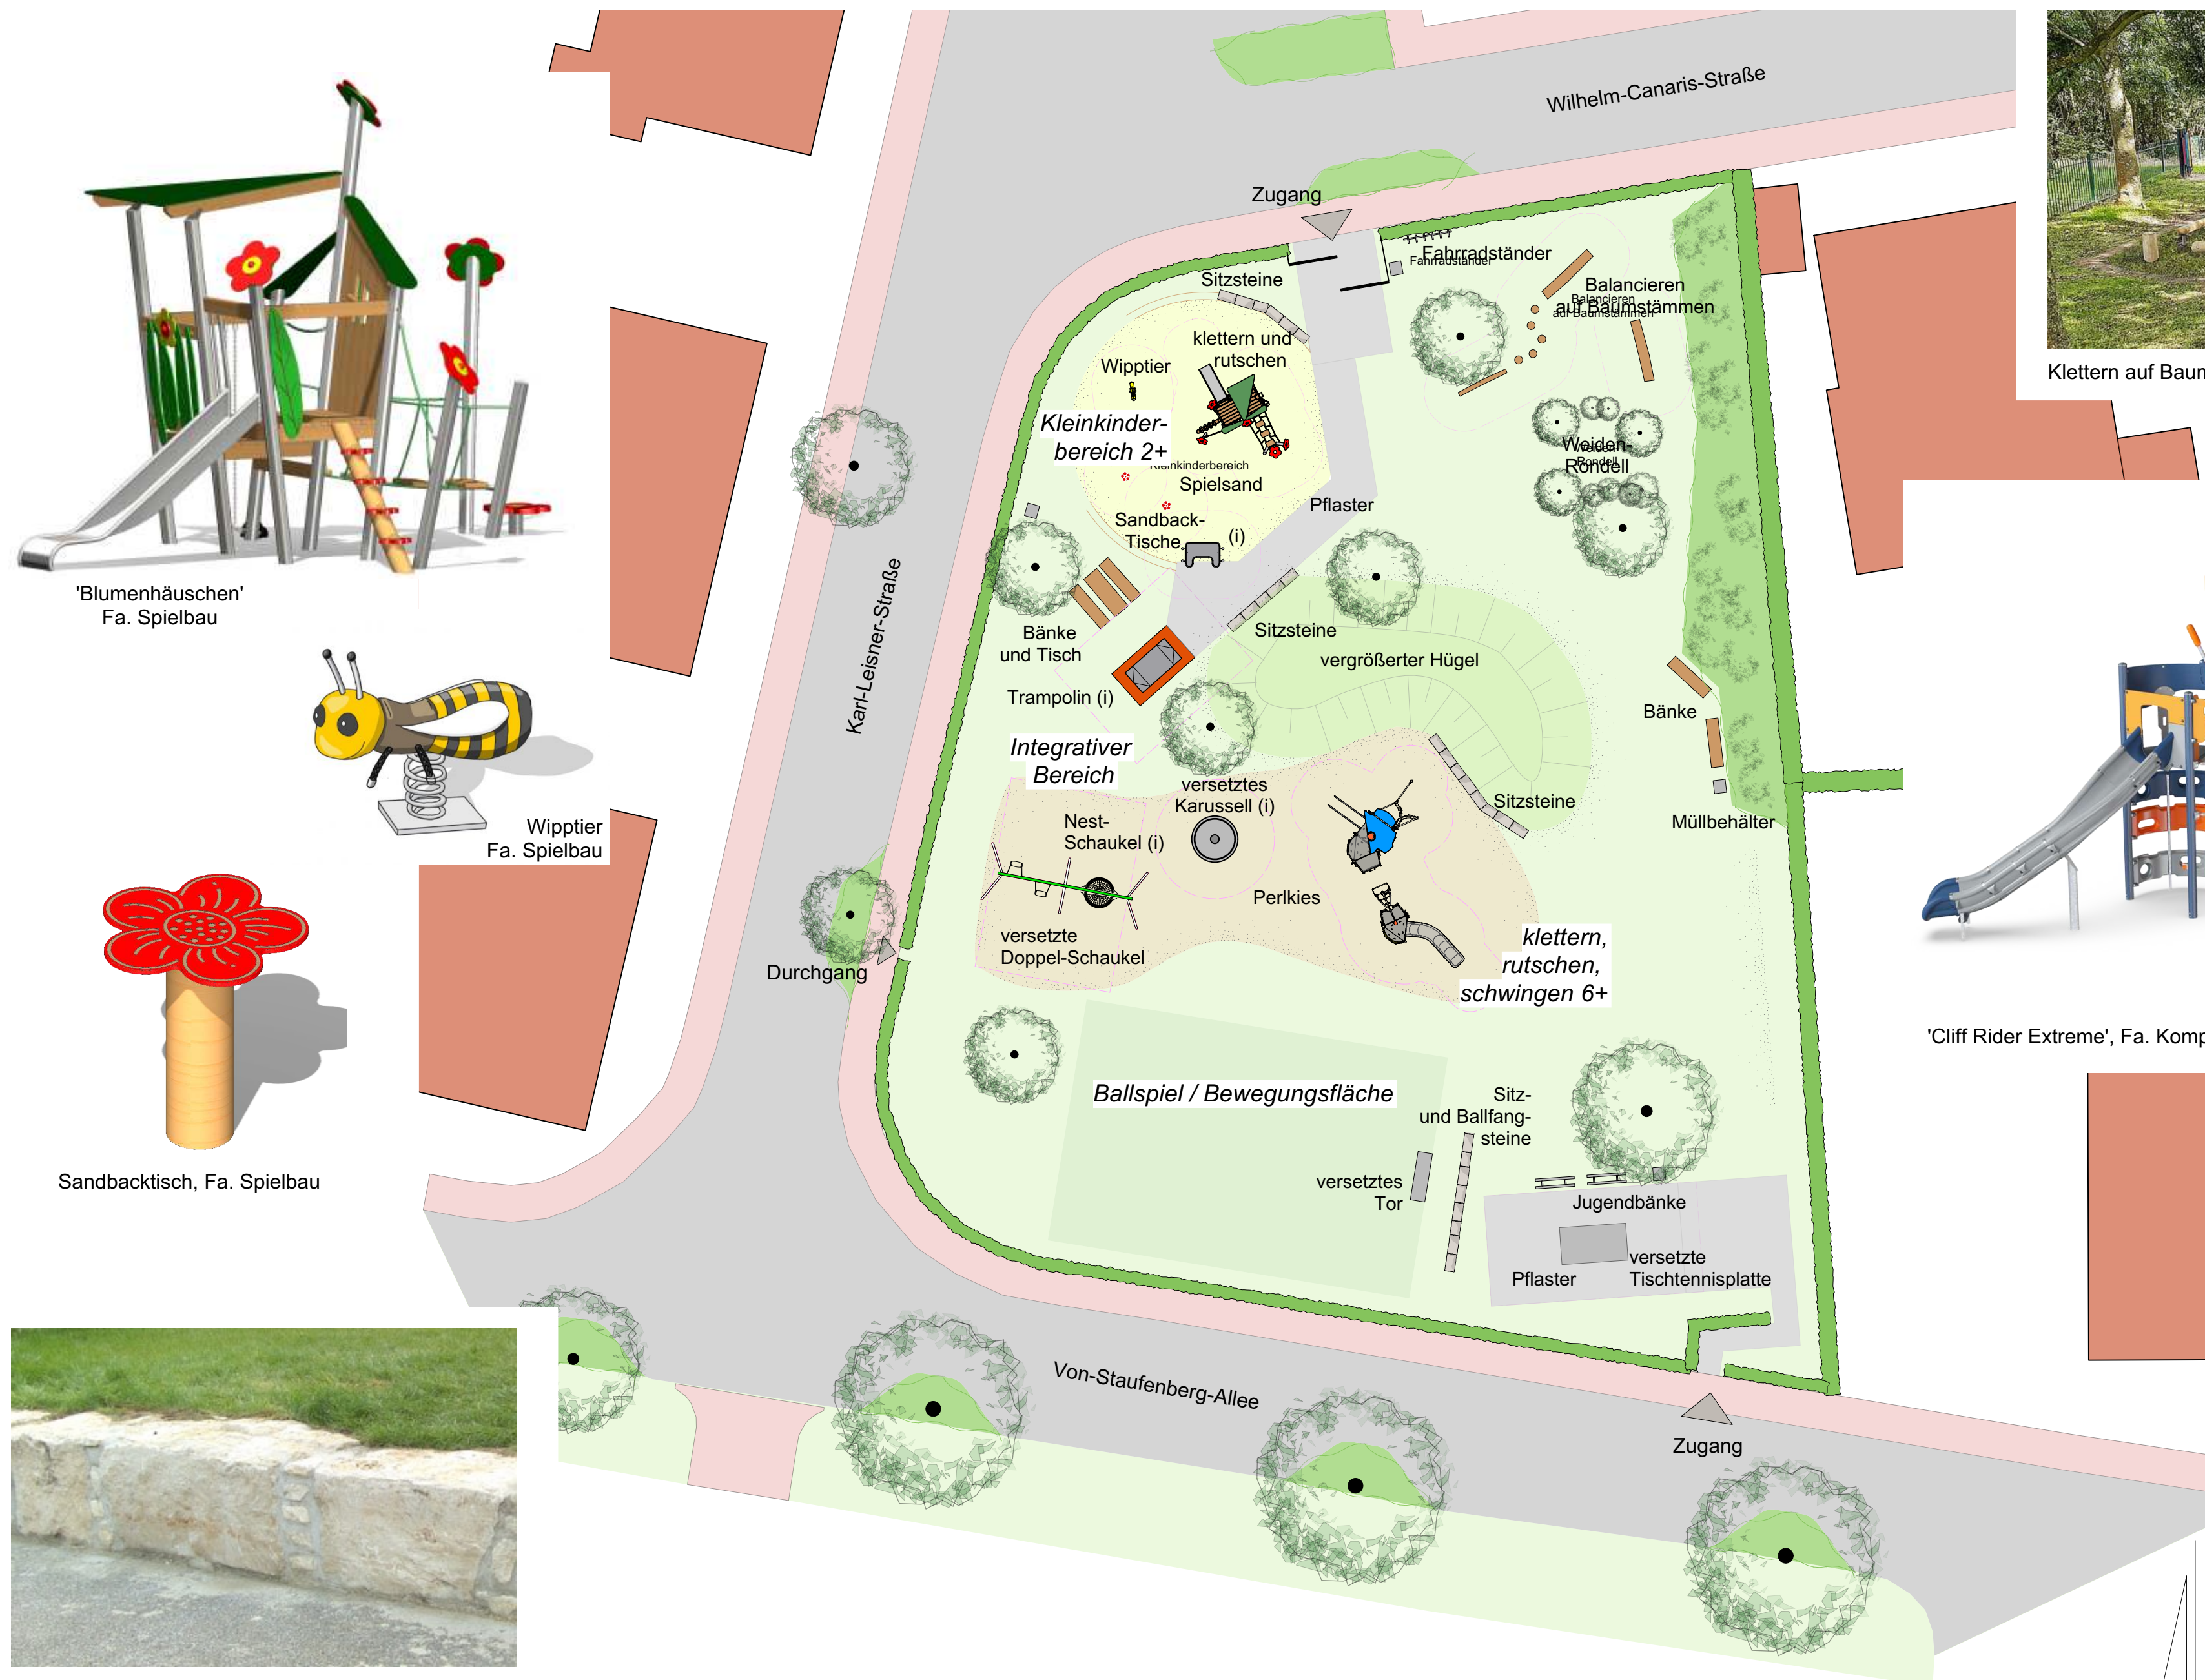

'Blumenhäuschen'
Fa. Spielbau

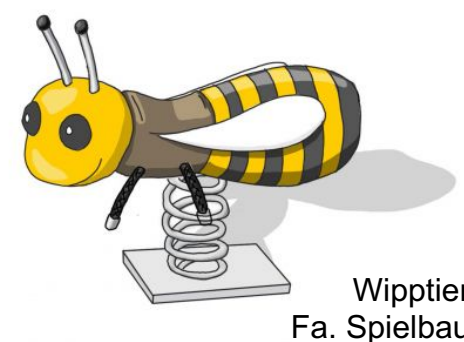

Wipptier
Fa. Spielbau

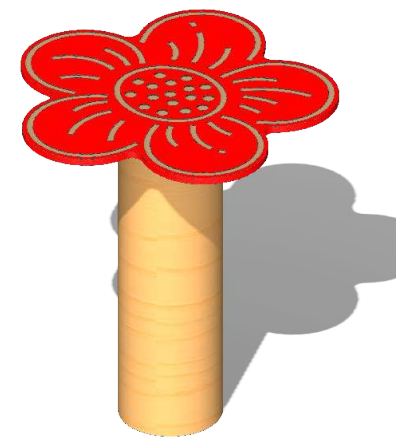

Sandbacktisch, Fa. Spielbau



Klettern auf Baumstämmen, Fa. Eibe




'Cliff Rider Extreme', Fa. Kompan






Sitzsteine am Hügel

a	Durchgang Schaukel	08.08.23	ABG		
Index	Ergänzung bzw. Änderung:	Datum:	Gez.:	Gepr.:	
BAUHERR: Stadt Lüdinghausen Borg 2 59348 Lüdinghausen					
PROJEKT: Spielplatz Stadtfeld LH					
PLANART: Vorentwurf					
PLAN NR.:	23.006 / 10	INDEX:	a	MAßSTAB:	1 : 200
BEARBEITER:	ABG	PLAN GR.:	DIN A2	DATUM:	07.03.2023

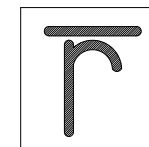

ROLF TESCHNER,
LANDSCHAFTSARCHITEKT
WAGNERSTRASSE 17
FON: 02594 - 7347
e-mail:

DIPL.-ING.
AKNW
48249 DÜLMEN
FAX: 02594 - 86539
info@rolf-teschner.de

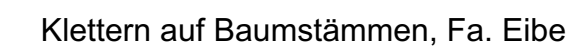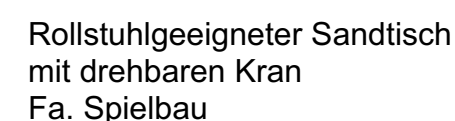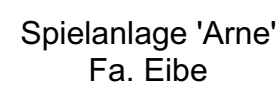


b	Kletterwald 6+	19.09.23	ABG	
a	Sandaufzug	12.09.23	ABG	
Index	Ergänzung bzw. Änderung:	Datum:	Gez.:	Gepr.:

BAUHERR: Stadt Lüdinghausen
Borg 2
59348 Lüdinghausen

PROJEKT: **Spielplatz Stadtfeld LH**

PLANART: Entwurf

PLAN NR.: 23.006 / 20	INDEX: b	MAßSTAB: 1 : 200
BEARBEITER: ABG	PLAN GR.: DIN A2	DATUM: 31.08.2023

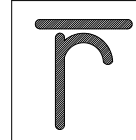

ROLF TESCHNER,
LANDSCHAFTSARCHITEKT
WAGNERSTRASSE 17
FON: 02594 - 7347
e-mail:

DIPL.-ING.
AKNW
249 DÜLMEN
02594 - 86539
ulf-teschner.de


Spielplatz Stadtfeld




Lüdinghausen



'Blumenhäuschen'
Fa. Spielbau

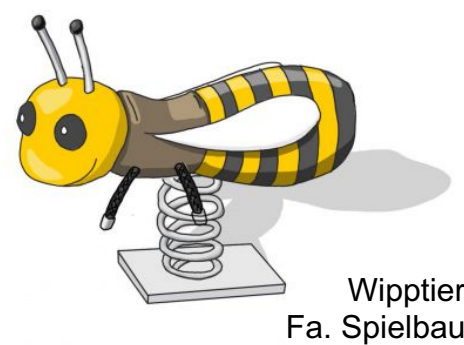

Wipptier
Fa. Spielbau

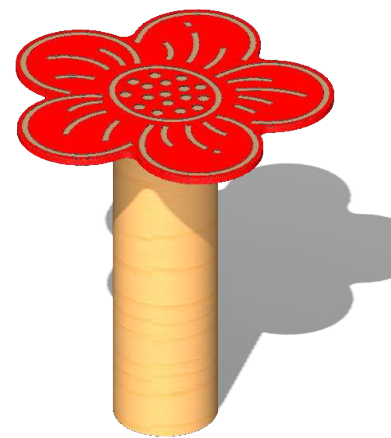

Sandbacktisch, Fa. Spielbau



Sitzsteine am Hügel




Klettern auf Baumstämmen, Fa. Eibe



'Cliff Rider Extreme', Fa. Kompan

Index	Ergänzung bzw. Änderung:	Datum:	Gez.:	Gepr.:
BAUHERR: Stadt Lüdinghausen Borg 2 59348 Lüdinghausen				
PROJEKT: Spielplatz Stadtfeld LH				
PLANART: Entwurf - Variante 1				
PLAN NR.: 23.006 / 22	INDEX: -	MAßSTAB: 1 : 200		
BEARBEITER: ABG	PLAN GR.: DIN A2	DATUM: 10.08.2023		

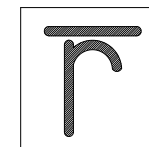


ROLF TESCHNER,
LANDSCHAFTSARCHITEKT
WAGNERSTRASSE 17
FON: 02594 - 7347
e-mail:

DIPL.-ING.
AKNW
48249 DÜLMEN
FAX: 02594 - 86539
info@rolf-teschner.de


Spielplatz Stadtfeld



Lüdinghausen

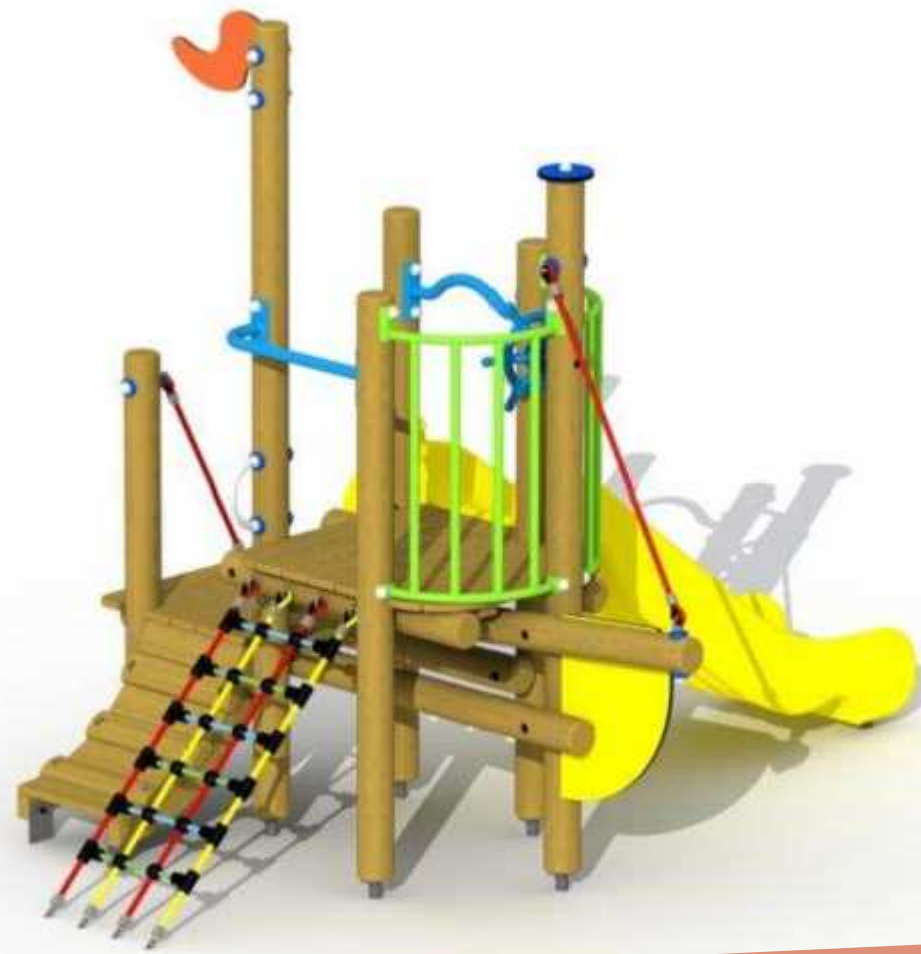

Spielanlage 'Kleine Meerjungfrau', Fa. HTS

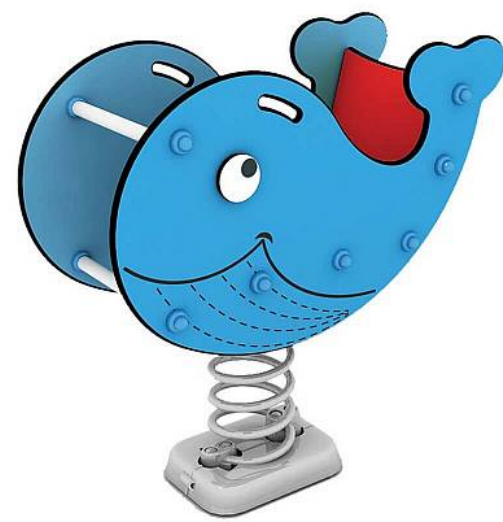

Wipptier 'Wal Willy', Fa. HST



Sitzsteine am Hügel




Klettern auf Baumstämmen, Fa. Eibe



Spielanlage 'Ruben', Fa. Eibe

a	Standort Trampolin	09.10.23	ABG		
Index	Ergänzung bzw. Änderung:	Datum:	Gez.:	Gepr.:	
BAUHERR: Stadt Lüdinghausen Borg 2 59348 Lüdinghausen					
PROJEKT: Spielplatz Stadtfeld LH					
PLANART: Entwurf - Variante 2					
PLAN NR.:	23.006 / 23	INDEX:	a	MAßSTAB:	1 : 200
BEARBEITER:	ABG	PLAN GR.:	DIN A2	DATUM:	05.10.2023

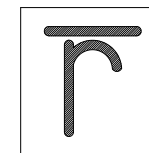

ROLF TESCHNER,
 LANDSCHAFTSARCHITEKT
 WAGNERSTRASSE 17
 FON: 02594 - 7347
 e-mail: info@rolf-teschner.de

DIPL.-ING.
 AKNW
 48249 DÜLMEN
 FAX: 02594 - 86539
 info@rolf-teschner.de

Spielplatz Stadtfeld

Lüdinghausen




Wilhelm-Canaris-Straße

Von-Staufenberg-Allee

Karl-Leisner-Straße

Detail: Versickerungskörbe unter Kiesfläche

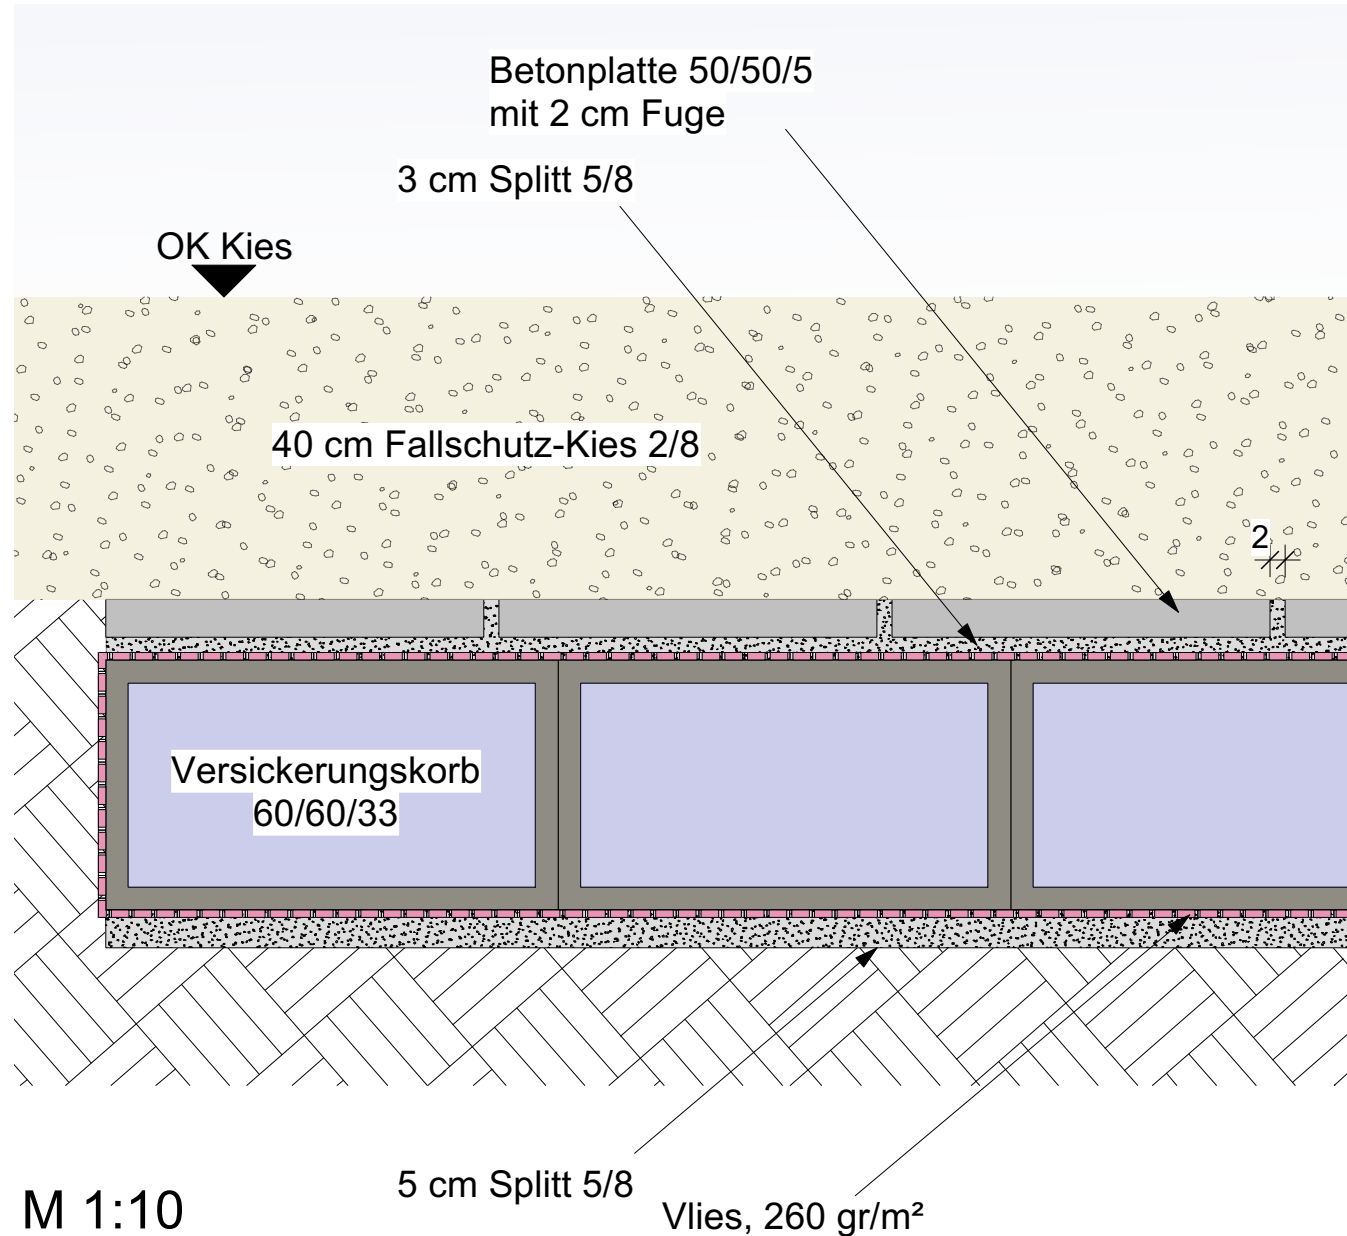

Index	Ergänzung bzw. Änderung:	Datum:	Gez.:	Gepr.:
BAUHERR: Stadt Lüdinghausen Borg 2 59348 Lüdinghausen				
PROJEKT: Spielplatz Stadtfeld LH				
PLANART: Versickerungsanlage				
PLAN NR.: 23.006 / 34	INDEX: -	MAßSTAB: 1 : 100		
BEARBEITER: ABG	PLAN GR.: 77 x 45	DATUM: 03.07.2023		
		ROLF TESCHNER, LANDSCHAFTSARCHITEKT WAGNERSTRASSE 17 FON: 02594 - 7347 e-mail:		DIPL.-ING. AKNW 48249 DÜLMEN FAX: 02594 - 86539 info@rolf-teschner.de